
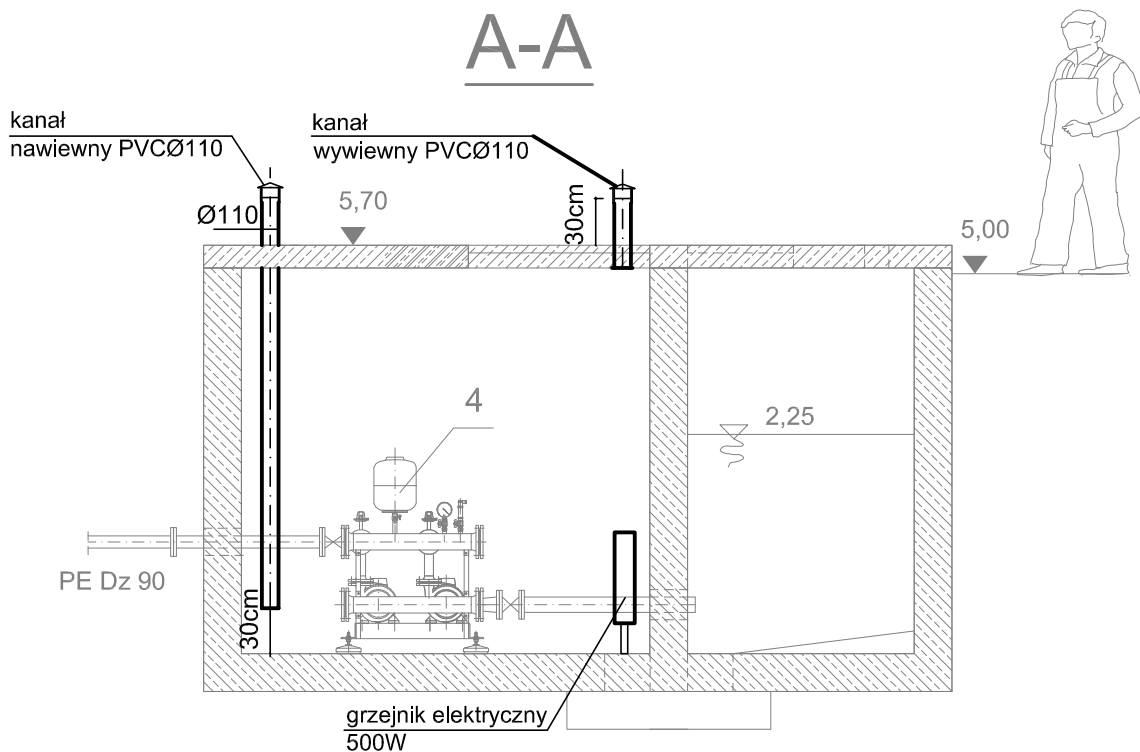



# RZUT

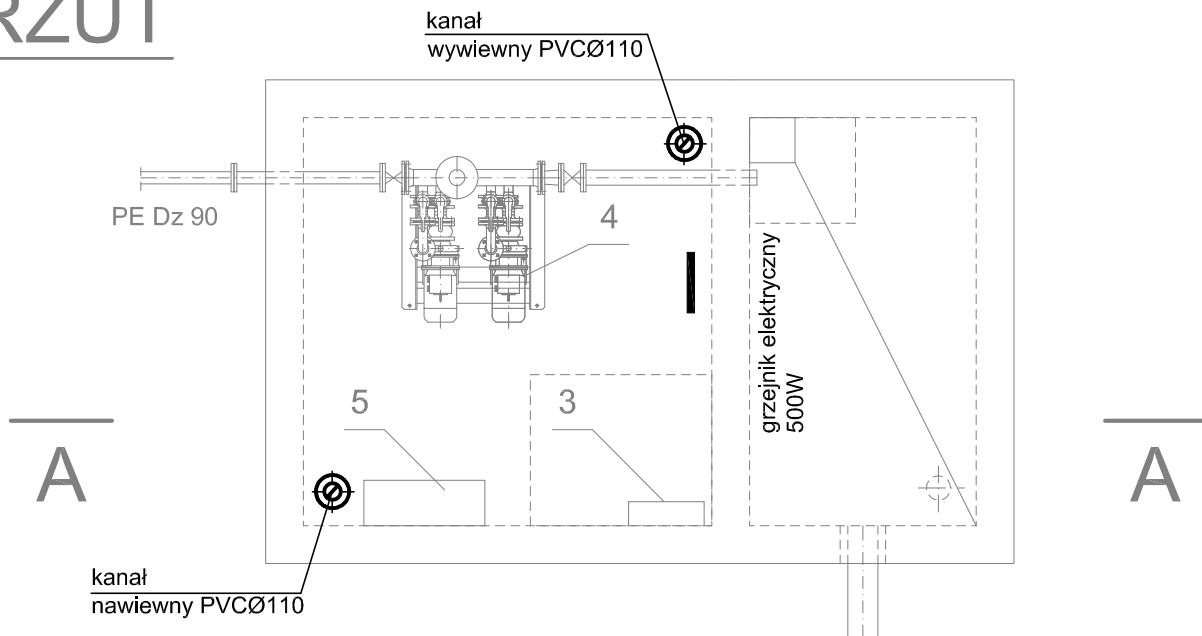

	Przedsiębiorstwo Projektowo-Usługowe PROJ-EKO Sp. z o.o.			64-920 Piła ul. Okrzei 18 tel. 0-67/214-22-40, fax 0-67/214-22-50		
Inwestor:	Zakład Wodociągowo-Kanalizacyjny Sp z o.o Unieście, ul. Świerczewskiego 44; 76-032 Mielno					
Inwestycja:	Przebudowa i rozbudowa oczyszczalni ścieków w Unieściu					
Opracowanie:	Projekt budowlany przebudowy i rozbudowy oczyszczalni ścieków w Unieściu - tom S					
Temat rysunku:	Pompownia wody technologicznej PWT (ob.29) Instalacja wentylacji i ogrzewania					
Projektował: inż. Marek Podharski nr upr. 273/78/Pw <small>uprawnienia budowlane do projektowania bez ograniczeń w specjalności instalacyjno-inżynierskiej w zakresie instalacji sanitarnych</small>		Opracował: mgr inż. Małgorzata Gugala nr upr. WKP/0153/POOS/03 <small>uprawnienia budowlane do projektowania bez ograniczeń w specjalności sieci, instalacji i urządzeń wod.-kan., wentylacyjnych i gazowych</small>		Sprawdził: mgr inż. Michał Podharski mgr inż. Daniel Filarowski		
Data: październik 2013	Stadium: Projekt budowlany	Branża: SANITARNA	Skala: 1:50	Nr projektu: 158/PB/S/13	Wersja: 01.10.2013	Nr rysunku: 7