

BIURO PROJEKTOWO - USŁUGOWE

mgr inż. Elżbieta Serwatka-Bunio

75-634 Koszalin ul. Czeremchowa 25 tel. 346 13 74; 0 604 631 347

ORYGINAŁY UZGODNIEŃ

PROJEKT BUDOWLANY

SIECI ROZDZIELCZEJ WODOCIĄGOWEJ I KANALIZACJI SANITARNEJ Z
PRZYŁĄCZAMI DO GRANIC DZIAŁEK

ADRES : MIELNO UL. OKRĘŻNA, PODGÓRNA
DZ. NR 425/4, 425/86, 31/26 GMINA MIELNO

INWESTOR: Zakład Wodociągowo-Kanalizacyjny Unieście Sp. z o.o.
ul. Świerczewskiego 44, 76-032 Mielno

PROJEKTOWAŁ: mgr inż. Elżbieta Serwatka-Bunio

mgr inż. ELŻBIETA SERWATKA-BUNIO
Upr. bud. do projektowania w zakresie
sieci instal. i urządzeń sanitarnych
bez ograniczeń
DAN-U 73427/12/96
ZAP/IS/2709/01

SPRAWDZIŁ: mgr inż. Elżbieta Klimek

mgr inż. Elżbieta Klimek
upr. bud. 147/77
w zakresie sieci instal. sanit.
§ 2 ust. 1 pkt 1 § 13 ust. 1 pkt 4

ZAWARTOŚĆ OPRACOWANIA

1. Strona tytułowa 1
2. Oświadczenie 2
3. Informacja dotycząca bezpieczeństwa i ochrony zdrowia 3-4
4. Uprawnienia budowlane 5-6
5. Zaświadczenie ZOIB Szczecin 7-8
6. Warunki techniczne ZW-K Unieście 9-11
7. Decyzja o ustaleniu lokalizacji inwestycji celu publicznego 12-14
8. Decyzja UG Mielno 15-16
9. Opinia ZUDP Koszalin 17-26
10. Uzgodnienie ZZMiUW Szczecin 27
11. Wypis uproszczony z rejestru gruntów 28
12. Uzgodnienie branżowe ZW-K Unieście 29
13. Opis techniczny 30-37
14. Projekt zagospodarowania terenu 38
15. Rysunki 39-44

KOSZALIN MARZEC 2014

Biuro Projektowo-Usługowe
mgr inż. Elżbieta Serwatka-Bunio
75-634 Koszalin ul. Czeremchowa 25

Koszalin 2.04.2014

O Ś W I A D C Z E N I E

Oświadczam że projekt budowlany:
**SIECI ROZDZIELCZEJ WODOCIĄGOWEJ I KANALIZACJI
SANITARNEJ Z PRZYŁĄCZAMI DO GRANIC DZIAŁEK**

Adres: Mielno ul. Okrężna, Podgórna dz. nr 425/4, 425/86, 31/26
gm. Mielno

Inwestor: Zakład Wodociągowo-Kanalizacyjny Unieście Sp. z o.o.
ul. Świerczewskiego 44, 76-032 Mielno

Sporządzony został zgodnie z obowiązującymi przepisami oraz zasadami
wiedzy technicznej.

Branża	Projektant	Sprawdzający:
SANITARNA	mgr inż. Elżbieta Serwatka- Bunio Upr. Nr UAN –U-73427/12/96 W specjalności instalacyjnej w zakresie sieci, instalacji i urządzeń ciepłych, wentylacyjnych, gazowych wodociągowych i kanalizacyjnych bez ograniczeń mgr inż. ELŻBIETA SERWATKA-BUNIO upr. do projektowania w zakresie sieci i urządzeń sanitarnych UAN-U 73427/12/96 ZAP/IS/2709/01	mgr inż. Elżbieta Klimek Upr. Nr GT-V-63/147/77 w zakresie sieci instal. sanit. § 2 ust.1 p. 1 i §13 ust. 1 pkt.4 lit. Ab mgr inż. Elżbieta Klimek upr. Nr GT-V-63/147/77 w zakresie sieci instal. sanit., § 2 ust. 1 pkt 1 a i 13 ust. 1 pkt 4 ab

INFORMACJA DOTYCZĄCA BEZPIECZEŃSTWA I OCHRONY ZDROWIA

TEMAT: SIEĆ ROZDZIELCZA WODOCIĄGOWA I KANALIZACJI
SANITARNEJ Z PRZYŁĄCZAMI DO GRANIC DZIAŁEK

ADRES: Mielno ul. Okrężna, Podgórna dz. nr 425/4, 425/86, 31/26
gm. Mielno

INWESTOR: Zakład Wodociągowo-Kanalizacyjny Unieście Sp. z o.o.
ul. Świerczewskiego 44, 76-032 Mielno

SPORZĄDZIŁ: mgr inż. Elżbieta Serwatka - Bunio

SPRAWDZIŁ: mgr inż. Elżbieta Klimek

mgr inż. ELŻBIETA SERWATKA-BUNIO
Upr. bud. do projektowania w zakresie
sieci, inst. i urządzeń sanitarnych
bez ograniczeń
UAN-U 73427/12/96
ZAPIS/2709/01

mgr inż. Elżbieta Klimek

KOSZALIN, MARZEC 2014

Podstawa opracowania

- Art.20,ust. 1, pkt. lb ustawy Prawo Budowlane z dnia 07.07.1994r (Dz.U.00.106.1126) z późniejszymi zmianami,
- Rozporządzenie Ministra Infrastruktury z dnia 23 czerwca 2003r. w sprawie informacji dotyczącej bezpieczeństwa i ochrony zdrowia oraz planu bezpieczeństwa i ochrony zdrowia (Dz.U.03.120.1126).

1. Zakres robót dla całego zamierzenia budowlanego

- zabezpieczenie placu budowy
- roboty ziemne
- montaż rur i kształtek z PE i PVC
- montaż studni PVC i betonowych

2. Wykaz istniejących obiektów budowlanych

W obrębie wykonywanych prac montażowych znajdują się następujące uzbrojenia;

- gazociąg śr/c
- sieć wodociągowa
- sieć energetyczna
- kanalizacja sanitarna

3. Przy wykonywaniu sieci wodociągowej i kanalizacji sanitarnej nie przewiduje się wystąpienia zagrożenia zdrowia ludzi

4. Szczególne bezpieczeństwo należy zachować w miejscu skrzyżowania projektowanych sieci z istniejącym uzbrojeniem oraz przy zgrzewaniu rur.

5. Sposób prowadzenia instruktażu pracowników przed przystąpieniem do robót szczególnie niebezpiecznych

Pracownicy przed przystąpieniem do realizacji robót szczególnie niebezpiecznych powinni zostać poinformowani o istniejących zagrożeniach i przeszkoleni zgodnie z obowiązującymi przepisami BHP

6. Środki techniczne i organizacyjne, zapobiegające niebezpieczeństwom wynikającym z wykonywania robót budowlanych

Kierownictwo robót powinno zapewnić w strefach szczególnego zagrożenia zdrowia lub ich sąsiedztwie:

- właściwe, zgodne z odrębnymi przepisami BHP, oznakowanie miejsc niebezpiecznych,
- umieszczenia na tablicy budowy telefonów alarmowych:
straży pożarnej, pogotowia ratunkowego i policji

DECYZJA Nr 12/96

Na podstawie art. 13 i 14 ustawy z dnia 7 lipca 1994 roku - Prawo budowlane /Dz.U.Nr 89 z dnia 25.08.1994 roku, poz. 414/, w związku z art.104 § 1 i 2 KPA, po rozpatrzeniu wniosku Pani mgr inż. Elżbiety SERWATKA z dnia 21.09.1995 roku na podstawie dokumentów stwierdzających wymagane wykształcenie i praktykę zawodową oraz na podstawie pozytywnej oceny z egzaminu na uprawnienia budowlane złożonego przed powołaną przeze mnie komisją

NADAJĘ

Pani mgr inż. Elżbiecie SERWATKA
ur.dnia 28 stycznia 1969 roku w Szczecinku

**UPRAWNIENIA BUDOWLANE
DO PROJEKTOWANIA
W SPECJALNOŚCI INSTALACYJNEJ W ZAKRESIE SIECI,
INSTALACJI I URZĄDZEŃ: wodociągowych i kanalizacyjnych,
ciepłnych, wentylacyjnych i gazowych**

BEZ OGRANICZEŃ


UZASADNIENIE

W związku z potwierdzeniem przez Komisję egzaminacyjną powołaną przez Wojewodę Zarządzeniem Nr 4 z dnia 10 stycznia 1996 roku, posiadania przez Panią Elżbietę SERWATKA wymaganego prawem wykształcenia oraz praktyki zawodowej koniecznej do uzyskania uprawnień budowlanych w w/w specjalności, po uzyskaniu pozytywnego wyniku egzaminu na uprawnienia budowlane, orzeczono jak w sentencji.

Od niniejszej decyzji przysługuje odwołanie do Głównego Inspektora Nadzoru Budowlanego w Warszawie, w terminie 14 dni od daty otrzymania decyzji, za pośrednictwem Wojewody Koszalińskiego.

Otrzymują:

1. Pani Elżbieta Serwatka
ul K. Marksa 24a/15
75-343 KOSZALIN
2. Główny Inspektor Nadzoru Budowlanego
3. a/a

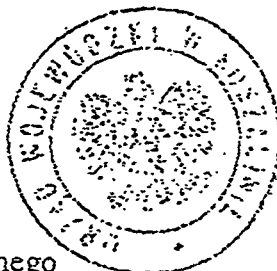

Z up. WOJEWODY
[Signature]
mgr inż. arch. Roman Ratahurski
Architekt Wojewódzki



Koszalin, dnia 15 grudnia

1977 r.

Archiwizacja
w KOSZALINIE
Nr 62-453/441/77

STWIERDZENIE PRZYGOTOWANIA ZAWODOWEGO

do pełnienia samodzielnych funkcji technicznych w budownictwie

Na podstawie § 2 ust. 1 p. 1 i § 13 ust. 1 pkt 4 a b rozporządzenia Ministra Gospodarki Terenowej i Ochrony Środowiska z dnia 20 lutego 1975 r. w sprawie samodzielnych funkcji technicznych w budownictwie (Dz. U. Nr 8, poz. 46) stwierdza się, że

Obywatel Elżbieta KLIMEK
(wymienić imię-imiona i nazwisko)

inżynier inżynierii środowiska
(wymienić tytuł zawodowy)

urodzony dnia 5 marca 1950 r. w Koszalinie

posiada przygotowanie zawodowe upoważniające do wykonywania samodzielnej funkcji

Projektanta
(określić rodzaj funkcji)

specjalność instalacyjno-inżynierskiej w zakresie sieci i instalacji sanitarnych
(określić rodzaj specjalności techniczno-budowlanej lub specjalizacji zawodowej)

Obywatel Elżbieta KLIMEK jest upoważniony do
(imię-imiona i nazwisko)

1/ do sporządzania projektów sieci wodociągowych, kanalizacyjnych i ciepłych uzbrojenia terenu,

2/ w budownictwie osób fizycznych - do kierowania, nadzorowania i kontrolowania budowy, kierowania i kontrolowania wytwarzania konstrukcyjnych elementów budowlanych oraz ocenianie i badanie stanu technicznego sieci wodociągowych, kanalizacyjnych i ciepłych


3/ do sporządzania projektów instalacji sanitarnych,

4/ w budownictwie osób fizycznych - do kierowania, nadzorowania i kontrolowania wytwarzania konstrukcyjnych elementów instalacji oraz ocenianie i badanie stanu technicznego instalacji sanitarnych.


urzymuje:

1/ Ob. Elżbieta Klimek
Koszalin
ul. Łużyckie 70/1

2/ z/e

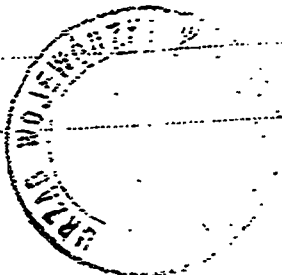

[Signature]
Zaświadczenie
Koszalin, dnia 15 grudnia 1977 r.

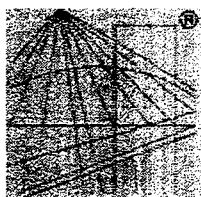

P O L S K A
I Z B A
I N Ż Y N I E R Ó W
B U D O W N I C T W A

Zaświadczenie

o numerze weryfikacyjnym:

ZAP-XVV-AUZ-NGA *

Pani Elżbieta SERWATKA-BUNIO o numerze ewidencyjnym ZAP/IS/2709/01

adres zamieszkania ul. Czeremchowa 25, 75-634 KOSZALIN

jest członkiem Zachodniopomorskiej Okręgowej Izby Inżynierów Budownictwa i posiada wymagane ubezpieczenie od odpowiedzialności cywilnej.


Niniejsze zaświadczenie jest ważne od 2014-01-01 do 2014-12-31.

- Zaświadczenie zostało wygenerowane elektronicznie i opatrzone bezpiecznym podpisem elektronicznym weryfikowanym przy pomocy ważnego kwalifikowanego certyfikatu w dniu 2013-11-27 roku przez:

Zygmunt Meyer, Przewodniczący Rady Zachodniopomorskiej Okręgowej Izby Inżynierów Budownictwa.

(Zgodnie art. 5 ust 2 ustawy z dnia 18 września 2001 r. o podpisie elektronicznym (Dz. U. 2001 Nr 130 poz. 1450) dane w postaci elektronicznej opatrzone bezpiecznym podpisem elektronicznym weryfikowanym przy pomocy ważnego kwalifikowanego certyfikatu są równoważne pod względem skutków prawnych dokumentom opatrzonym podpisami własnoręcznymi.)

* Weryfikację poprawności danych w niniejszym zaświadczeniu można sprawdzić za pomocą numeru weryfikacyjnego zaświadczenia na stronie Polskiej Izby Inżynierów Budownictwa www.piib.org.pl lub kontaktując się z biurem właściwej Okręgowej Izby Inżynierów Budownictwa.

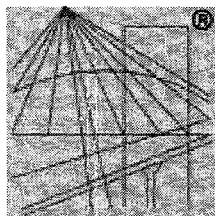

P O L S K A
I Z B A
INŻYNIERÓW
BUDOWNICTWA

Zaświadczenie

o numerze weryfikacyjnym:

ZAP-L9X-UE3-YN8 *

Pani Elżbieta SERWATKA-BUNIO o numerze ewidencyjnym ZAP/IS/2709/01

adres zamieszkania ul. Czeremchowa 25, 75-634 KOSZALIN

jest członkiem Zachodniopomorskiej Okręgowej Izby Inżynierów Budownictwa i posiada wymagane ubezpieczenie od odpowiedzialności cywilnej.


Niniejsze zaświadczenie jest ważne od 2016-01-01 do 2016-12-31.

Zaświadczenie zostało wygenerowane elektronicznie i opatrzone bezpiecznym podpisem elektronicznym weryfikowanym przy pomocy ważnego kwalifikowanego certyfikatu w dniu 2015-12-11 roku przez:

Zygmunt Meyer, Przewodniczący Rady Zachodniopomorskiej Okręgowej Izby Inżynierów Budownictwa.

(Zgodnie art. 5 ust 2 ustawy z dnia 18 września 2001 r. o podpisie elektronicznym (Dz. U. 2001 Nr 130 poz. 1450) dane w postaci elektronicznej opatrzone bezpiecznym podpisem elektronicznym weryfikowanym przy pomocy ważnego kwalifikowanego certyfikatu są równoważne pod względem skutków prawnych dokumentom opatrzonym podpisami własnoręcznymi.)

* Weryfikację poprawności danych w niniejszym zaświadczeniu można sprawdzić za pomocą numeru weryfikacyjnego zaświadczenia na stronie Polskiej Izby Inżynierów Budownictwa www.piib.org.pl lub kontaktując się z biurem właściwej Okręgowej Izby Inżynierów Budownictwa.

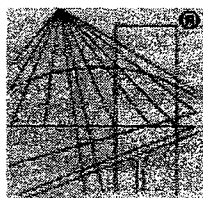

P O L S K A
I Z B A
I N Ż Y N I E R Ó W
B U D O W N I C T W A

Zaświadczenie

o numerze weryfikacyjnym:

ZAP-A98-DCM-QIQ *


Pani Elżbieta KLIMEK o numerze ewidencyjnym ZAP/IS/2673/01
adres zamieszkania ul. Sikorskiego 2g/6, 75-360 KOSZALIN
jest członkiem Zachodniopomorskiej Okręgowej Izby Inżynierów Budownictwa i posiada
wymagane ubezpieczenie od odpowiedzialności cywilnej.
Niniejsze zaświadczenie jest ważne od 2014-01-01 do 2014-12-31.

Zaświadczenie zostało wygenerowane elektronicznie i opatrzone bezpiecznym podpisem elektronicznym
weryfikowanym przy pomocy ważnego kwalifikowanego certyfikatu w dniu 2013-12-12 roku przez:

Zygmunt Meyer, Przewodniczący Rady Zachodniopomorskiej Okręgowej Izby Inżynierów Budownictwa.

(Zgodnie art. 5 ust 2 ustawy z dnia 18 września 2001 r. o podpisie elektronicznym (Dz. U. 2001 Nr 130 poz. 1450) dane w postaci
elektronicznej opatrzone bezpiecznym podpisem elektronicznym weryfikowanym przy pomocy ważnego kwalifikowanego certyfikatu są
równoważne pod względem skutków prawnych dokumentom opatrzonym podpisami własnoręcznymi.)

* Weryfikację poprawności danych w niniejszym zaświadczeniu można sprawdzić za pomocą numeru weryfikacyjnego zaświadczenia na
stronie Polskiej Izby Inżynierów Budownictwa www.piib.org.pl lub kontaktując się z biurem właściwej Okręgowej Izby Inżynierów
Budownictwa.

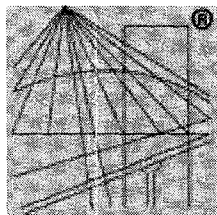

P O L S K A
I Z B A
INŻYNIERÓW
BUDOWNICTWA

Zaświadczenie

o numerze weryfikacyjnym:

ZAP-UXM-VRB-CCA *

Pani Elżbieta KLIMEK o numerze ewidencyjnym ZAP/IS/2673/01

adres zamieszkania ul. Sikorskiego 2g/6, 75-360 KOSZALIN

jest członkiem Zachodniopomorskiej Okręgowej Izby Inżynierów Budownictwa i posiada wymagane ubezpieczenie od odpowiedzialności cywilnej.

Niniejsze zaświadczenie jest ważne od 2016-01-01 do 2016-12-31.

Zaświadczenie zostało wygenerowane elektronicznie i opatrzone bezpiecznym podpisem elektronicznym weryfikowanym przy pomocy ważnego kwalifikowanego certyfikatu w dniu 2015-11-30 roku przez:

Zygmunt Meyer, Przewodniczący Rady Zachodniopomorskiej Okręgowej Izby Inżynierów Budownictwa.

(Zgodnie art. 5 ust 2 ustawy z dnia 18 września 2001 r. o podpisie elektronicznym (Dz. U. 2001 Nr 130 poz. 1450) dane w postaci elektronicznej opatrzone bezpiecznym podpisem elektronicznym weryfikowanym przy pomocy ważnego kwalifikowanego certyfikatu są równoważne pod względem skutków prawnych dokumentom opatrzonym podpisami własnoręcznymi.)

* Weryfikację poprawności danych w niniejszym zaświadczeniu można sprawdzić za pomocą numeru weryfikacyjnego zaświadczenia na stronie Polskiej Izby Inżynierów Budownictwa www.piib.org.pl lub kontaktując się z biurem właściwej Okręgowej Izby Inżynierów Budownictwa.

Unieście, dn. 08-10-2013r.

Zakład
Wodociągowo – Kanalizacyjny
Sp. z o.o. w organizacji
76-032 Unieście

Zakład Wodociągowo – Kanalizacyjny Sp. z o.o.
Unieście, ul. Świerczewskiego 44, 76-032 Mielno
tel./fax (094) 31-89-750, tel. (094) 31-89-980
NIP 4990555465, REGON 320419702

Biuro Projektowo – Usługowe
Elżbieta Serwatka - Bunio
ul. Czeremchowa 25
75-634 Koszalin

WZK
Techniczny
Projektant
do 31.12.2017r.

INSPEKTOR DS. TECHNICZNYCH

inż. Grzegorz S.

ul. 1000 15/88

ul. 1000 15/88

Zakład Wodociągowo – Kanalizacyjny Sp. z o.o. w Unieściu oświadcza, że dla projektowanej rozdzielczej sieci wodociągowej:

**Wodociąg rozdzielczy w ul. Okrężnej i Podgórnej w Mielnie ,
dz. 425/86; 31/26; 878/1; 425/4;**

zapewni dostawę wody po wykonaniu inwestycji zgodnie z poniższymi warunkami :

1. MIEJSCE WŁĄCZENIA DO GMIŃNEJ SIECI WODOCIĄGOWEJ

Wodociąg

Dn 110 mm, dz.425/86 w ul. Okrężnej na wys. dz. 878/1

Dn 110 mm, dz.425/4 w ul. Podgórnej

2. ZAKRES OPRACOWANIA I REALIZACJI BUDOWY ROZDZIELCZEJ SIECI WODOCIĄGOWEJ

- sieć wodociągowa Dn 110 mm w ul. Podgórnej i Okrężnej

- węzły p.poz. z hydrantami nadziemnymi i zasuwami odcinającymi

3. WYMAGANIA PROJEKTOWE

3.1. Dokumentację techniczną winien wykonać uprawniony projektant zgodnie z ustaleniami:

- określonymi w decyzji o warunkach zabudowy i zagospodarowania terenu,
- wymaganiami ustawy „Prawo budowlane” i obowiązującymi Polskimi Normami oraz zasadami wiedzy technicznej.

3.2. Dokumentacja techniczna wymaga uzgodnienia:

- przez Powiatowy Zespół Uzgadniania Dokumentacji w Koszalinie,
- branżowo w Zakładzie Wodociągowo – Kanalizacyjnym Sp. z o.o. w Unieściu.

3.3. Warunki techniczne lub uzgodnienia dokumentacji tracą ważność po upływie 2 lat w przypadku nie przystąpienia do realizacji inwestycji.

4. WARUNKI REALIZACJI WYKONANIA SIECI ZEWNĘTRZNYCH

4.1. Trasy realizowanego uzbrojenia winny być tycone przez uprawnioną jednostkę geodezyjną i potwierdzone wpisem w dzienniku budowy.

4.2. Nadzór nad realizacją robót winien sprawować kierownik budowy posiadający niezbędne uprawnienia budowlane.

4.4. Zakład Wodociągowo – Kanalizacyjny Sp. z o.o. w Unieściu zastrzega sobie udział w procesie

- uzgodnieniu:

- ## 5. WARUNKI ODBIORU I ZAWARCIA UMOWY

- jeden egzemplarz mapy geodezyjnej z inwentaryzacją wykonanego wodociągu,
- projekt techniczny uzgodniony w ZWK Unieście,
- protokoły z odbiorów technicznych i prób hydraulicznych,
- wyniki bakteriologicznego badania wody wykonanego przez Terenową Stację Sanitarno-Epidemiologiczną w Koszalinie.

5.3. Dostawa wody nastąpi po zawarciu umowy z Zakładem Wodociągowo – Kanalizacyjnym Sp. z o.o. w Unieściu.

5.5. W pozostałych kwestiach nieuregulowanych niniejszymi warunkami mają zastosowanie aktualnie obowiązujące przepisy.

Uzbrojenie w hydranty p.poż. zaprojektować i wykonać zgodnie z Rozporządzeniem Ministra Spraw Wewnętrznych i Administracji z dn. 16.06.2003r. w sprawie przeciwpożarowego zaopatrzenia w wodę oraz dróg pożarowych (dz. U. z 2003r. , nr 121 , poz. 1139 z późniejszymi zmianami

- rurociągi z PE 110mm , w sztangach dł. 12,0 mb , zgrzewane doczołowo
- armatura odcinająca z żeliwa sferoidalnego
- połączenia rozłączne – kołnierzowe ze śrubami ocynkowanymi
- obudowy do zasuw – teleskopowe, skrzynki z deklek żeliwnym, słupki z tabliczkami metalowymi - emaliowanymi

PREZES ZARZADU

mgr inż. Wioletta Dymecka

Unieście, dn. 08-10-2013r.

L.dz. WK/6895/~~Zakład Wodociągowo-Kanalizacyjny Sp. z o.o.~~
~~Unieście, ul. Świerczewskiego 44, 76-032 Mielno~~
~~tel./fax (094) 31-89-750, tel. (094) 31-89-980~~
~~NIP 4990555465, REGON 320419702~~

*WARUNKI
TECHNICZNE
PRZELICZONO
DO 31.12.2017r.*

INSPEKTOR DS. TECHNICZNYCH

n inż. Grzegorz Stanula

upr. 15498

UAN/N/72T07/24/50

WARUNKI OGÓLNE I TECHNICZNE

BUDOWY KOMUNALNEJ SIECI

KANALIZACJI SANITARNEJ NA TERENIE GMINY MIELNO

OBIEKT: Fragmenty kanalizacji sanitarnej w ul. Okrężnej i Podgórnej w Mielnie, gm.

Mielno wraz z przyłączami do granic przyległych nieruchomości

LOKALIZACJA: 425/86 i 31/26

INWESTOR: Zakład Wodociągowo – Kanalizacyjny Sp. z o.o.

**Unieście, ul. Świerczewskiego 44
76-032 Mielno**

1. Dokumentacja techniczna.

1.1 Wymagania ogólne.

1. Dokumentacja projektowa urządzeń kanalizacyjnych powinna być opracowana zgodnie z odpowiednimi przepisami prawa budowlanego, obowiązującymi Polskimi Normami, zasadami wiedzy technicznej, wymaganiami technicznymi Spółki i potrzebami sprawnego przeprowadzenia procesu inwestycyjnego.
2. Dane wyjściowe stanowiące podstawę opracowania dokumentacji projektowej powinny być kompletne, rzetelne i mieć oparcie w odpowiednich dokumentach, takich jak:
 - 1) plany zagospodarowania i zabudowy terenu,
 - 2) decyzja o warunkach zabudowy i zagospodarowania terenu,
 - 3) odpis lub wyciąg z dokumentu potwierdzającego prawo inwestora do dysponowania nieruchomością na cele budowlane,
 - 4) aktualna mapa sytuacyjno-wysokościowa dla celów projektowych w odpowiedniej skali,
 - 5) wyniki badań gruntowo-wodnych na terenie projektu dla potrzeb posadowienia obiektów,
 - 6) inwentaryzacja lub dokumentacja istniejących urządzeń wodociągowych i kanalizacyjnych znajdujących się na terenie projektu,

- 7) przy modernizacji i przebudowie – dodatkowo – opinie i ekspertyzy dotyczące stanu technicznego obiektu i jego elementów składowych, możliwości zmian konstrukcyjnych itp.

1.2. Uzgodnienia

1. Dokumentacja projektowa sieci i przyłączy kanalizacyjnych podlega uzgodnieniu w fazie projektu budowlanego, a dla obiektów bardziej złożonych i skomplikowanych (tj. sieci, pompowni, zbiorników) w fazie projektu wykonawczego.
2. Inwestycje kanalizacyjne o znacznym zasięgu i oddziaływaniu na istniejący system kanalizacyjny wymagają uzgodnienia na etapie koncepcji programowo przestrzennej.
3. Uzgodnienie projektu dotyczy:
 - 1) zgodności projektu z wydanymi warunkami technicznymi,
 - 2) zgodności projektu z przepisami, w tym techniczno - budowlanymi, obowiązującymi Polskimi Normami, zasadami wiedzy technicznej,
 - 3) zgodności zawartych w nim rozwiązań projektowych z wymaganiami ZWK Unieście
4. Termin ważności uzgodnień jest związany z ważnością uzgadnianej dokumentacji i/lub pozwolenia na budowę.

2. Sieć kanalizacyjna – wymagania.

2.1. Wymagania ogólne.

1. Sieć kanalizacyjna powinna spełniać wymagania określone w Polskich Normach oraz odrębnych przepisach prawa, a przede wszystkim zapewniać:
 - 1) ciągły odbiór ścieków, od wszystkich użytkowników objętych działaniem kanalizacji, w sposób nie powodujący obciążeń nieakceptowalnych dla środowiska naturalnego,
 - 2) niezawodność odbioru.
2. Układ sieci kanalizacyjnej powinien swym zasięgiem obejmować nie tylko obszar obecnego układu przestrzennego, ale również musi uwzględniać tendencje i kierunki planowanego rozwoju.
3. Projektując układ sieci kanalizacyjnej należy dążyć do tego, aby odprowadzenie ścieków mogło się odbywać grawitacyjnie, najkrótszą drogą.
4. Poszczególne elementy sieci kanalizacyjnej powinny być szczelne, umożliwiać przepływ ścieków przy jak najmniejszych stratach energii.
5. Przewody kanalizacyjne powinny być wykonywane z rur i kształtek o właściwościach mechanicznych spełniających wymagania określone w Polskich Normach oraz odrębnych przepisach.
6. Przewody kanalizacyjne powinny być układane w odległości od przebiegających równolegle innych przewodów co najmniej: 1.5 m od przewodów gazowych i wodociągowych, 0.8 m od kabli elektrycznych oraz 0.5 m od kabli telekomunikacyjnych.

2.2 Kolektory i kanały boczne.

2.2.1.Wymagania

Z uwagi na funkcję, jaką powinny spełniać kolektory w systemie kanalizacyjnym należy na etapie projektowania jednoznacznie je ustalić.

2.2.2.Usytuowanie

1. Przy wyborze trasy przebiegu kolektorów i kanałów bocznych należy się kierować następującymi zasadami:

- 1) trasy należy prowadzić wzdłuż najniższych punktów zlewni, dążąc do tego, aby odprowadzanie ścieków mogło się odbywać grawitacyjnie,
- 2) kanały boczne powinny po najkrótszej drodze odprowadzać ścieki do kolektorów, należy unikać spadków kanałów bocznych niezgodnych ze spadkami terenu,
- 3) należy unikać krętych tras kanałów bocznych.

2. Kolektory powinny być prowadzone w liniach rozgraniczających ulic w pobliżu osi jezdni lub w liniach rozgraniczających specjalnie wydzielonych pasów technicznych.

3. Odległość osi kolektora w planie od obiektu budowlanego powinna zabezpieczać przed możliwością naruszenia stabilności gruntu pod fundamentami obiektu budowlanego podczas wykonywania prac eksploatacyjnych w otwartym wykopie.

4. Kolektory powinny być układane w ziemi o 0.1 metra poniżej strefy przemarzania mierząc od górnej tworzącej przewodu do rzędnej projektowanego terenu.

2.3.Przyłącza kanalizacyjne

2.3.1. Wymagania

1. Dla nieruchomości zabudowanej budynkiem lub przewidzianej pod zabudowę budynkiem należy wykonywać jedno przyłącze kanalizacyjne, natomiast dla nieruchomości zabudowanej budynkiem rozległym w planie, o układzie klatkowym należy wykonywać dla każdej klatki oddzielne przyłącze kanalizacyjne,
2. Średnica przyłączy kanalizacyjnych powinna być dostosowana do przewidywanej ilości odprowadzanych ścieków z terenu nieruchomości (ustalonej na podstawie obliczeń) i nie może być mniejsza niż 150 mm.

2.3.2 Usytuowanie

1. Przyłącza kanalizacyjne należy prowadzić po trasach zbliżonych do linii prostych i prostopadłych do kanału, najkrótszą drogą do nieruchomości, z której są odprowadzane wody deszczowe w odległości co najmniej 2 metrów od innych obiektów budowlanych.
2. Przyłącza kanalizacyjne należy układać w ziemi o 0.4 metra poniżej strefy przemarzania mierząc od górnej tworzącej przewodu do rzędnej projektowanego terenu.
3. W sytuacjach, w których powyższe wymagania odnośnie głębokości ułożenia nie mogą być spełnione, należy przyłącza kanalizacyjne zabezpieczyć przed zamarzaniem.

3.0 Studnie rewizyjne

1. Studnie rewizyjne przelotowe wykonać z PVC z włazem żeliwnym i pierścieniem odciażającym.
2. Studnie połączeniowe i na zakończeniu kanałów wykonać jako żelbetowe.
3. Przyłącza do przyległych posesji włączać do kolektorów poprzez trójnik lub studnię przyłączeniową.
5. Ścieki odprowadzane przyłączem kanalizacyjnym i kierunek płynących ścieków w kolektorze lub kanale bocznym, powinny tworzyć kąt połączeniowy $\alpha=90\div 135^{\circ}$.

2.3.4. Połączenie z instalacją kanalizacyjną

1. Połączenia przyłączy kanalizacyjnych z instalacją kanalizacyjną należy wykonywać za pomocą studzienek połączeniowych wykonanych z tworzyw sztucznych o średnicy wewnętrznej 425mm.
2. Studzienki kanalizacyjne przeznaczone do połączenia instalacji kanalizacyjnej z przyłączem kanalizacyjnym należy lokalizować na terenie nieruchomości, w odległości nie większej niż 5,0m od linii rozgraniczającej nieruchomość od ulicy (rys.2).

4.0 WARUNKI ODBIORU

4.1 Do odbioru końcowego inwestor winien dostarczyć:

1. Egzemplarz mapy zasadniczej w skali 1:500 z inwentaryzacją geodezyjną wykonanej sieci kanalizacyjnej wraz z uzbrojeniem i obiektami
2. Kompletny projekt techniczny z uzgodnieniami ZWK Unieście
3. Protokoły z odbiorów technicznych i prób hydraulicznych
4. Komplet atestów i dopuszczeń zastosowanych materiałów
5. Komplet oświadczeń potwierdzających prawo władania przez Zakład nieruchomości do wykonywania czynności eksploatacyjnych i konserwacyjnych sieci kanalizacyjnych, przebiegających przez te nieruchomości.
6. Wszelkie roboty wykonywane w obrębie czynnych sieci kanalizacji sanitarnej, deszczowej i wodociągowej jak również dokonywanie włączeń do tych sieci, należy wykonywać pod nadzorem przedstawiciela naszego Zakładu.

4.2 Przejęcie sieci do eksploatacji

PREZES ZARZĄDU

mgr inż. Wioletta Dymecka

INSPEKTOR TECHNICZNY

5
ZAWIĄZANIE

DECYZJA O USTALENIU LOKALIZACJI INWESTYCJI CELU PUBLICZNEGO

Na podstawie:

- art. 4 ust. 2 pkt. 1, art. 50 ust. 1, art. 51 ust. 1 pkt. 2 art. 53 ust. 4 i art. 54 ustawy z dnia 27 marca 2003 r. o planowaniu i zagospodarowaniu przestrzennym (tekst jednolity: Dz. U. z 2012 r. poz. 647 z późn. zmianami)
 - art. 104 ustawy z dnia 14 czerwca 1960 r. Kodeks postępowania administracyjnego (tekst jednolity: Dz. U. z 2013 r. poz. 267 z późn. zm.)
 - art. 6 ustawy z dnia 21 sierpnia 1997 r. o gospodarce nieruchomościami (tekst jednolity: Dz. U. z 2013, poz. 267)
- po rozpoznaniu wniosku:

Zakładu Wodociągowo-Kanalizacyjnego Sp. z o. o., Unieście, ul. Świerczewskiego 44, 76-032 Mielno,
z dnia 10.10.2013 r. (data wpływu: 16.10.2013 r.), reprezentowanej przez Panią Elżbietę Serwatkę – Bunio,
ul. Czeremchowa 25, 75-634 Koszalin
w sprawie ustalenia lokalizacji dla inwestycji celu publicznego polegającej na:
budowie wodociągu rozdzielczego PE, kanalizacji sanitarnej wraz z przyłączami do granic przyległych
nieruchomości, na terenie dz. nr: 425/86, 31/26, 425/4, obręb – Mielno,

USTALAM LOKALIZACJĘ INWESTYCJI CELU PUBLICZNEGO

Dla: **Zakład Wodociągowo-Kanalizacyjny Sp. z o. o., Unieście, ul. Świerczewskiego 44**
76-032 Mielno
Rodzaj inwestycji: **Budowa wodociągu rozdzielczego PE, kanalizacji sanitarnej wraz z przyłączami**
Lokalizacja inwestycji: **dz. nr 425/86, 31/26, 425/4, obręb – Mielno,**

1. Rodzaj zabudowy – infrastruktura techniczna.

Funkcja zabudowy i zagospodarowania terenu:

- sposób użytkowania budowli - zgodnie z zamierzonym przeznaczeniem.
- sposób zagospodarowania terenu – infrastruktura techniczna.

2. Ustalenia dot. warunków i szczegółowych zasad zagospodarowania terenu oraz jego zabudowy wynikające z przepisów odrębnych:

a) Ustalenia dotyczące warunków i wymagań ochrony i kształtowania ładu przestrzennego oraz cech zabudowy:

Nie dotyczy

b) Ustalenia dotyczące ochrony środowiska, przyrody i krajobrazu

- prace ziemne oraz inne roboty budowlane z wykorzystaniem sprzętu mechanicznego i urządzeń technicznych, powinny być wykonane ze szczególnym poszanowaniem drzew i krzewów;
- inwestycja powinna być zgodna z ustawą z dnia 27 kwietnia 2001 r. Prawo ochrony środowiska (tekst jednolity: Dz. U. z 2013 poz. 1232);
- teren inwestycji zlokalizowany jest na terenie obszaru chronionego krajobrazu pod nazwą „Koszaliński Pas Nadmorski”, którego celem powołania jest ochrona wartości przyrodniczych, historycznych, kulturowych i krajobrazowych, na którym obowiązują zakazy wprowadzone uchwałą Sejmiku Województwa Zachodniopomorskiego nr XXXII/375/09 z dnia 15 września 2009 r. w sprawie obszarów chronionego krajobrazu (Dz. Urz. Woj. Zachodniopomorskiego Nr 66, poz. 1804 z późn. zm.) oraz uchwałą w sprawie zmiany uchwały w sprawie obszarów chronionego krajobrazu nr XXXIV/408/09 z dnia 22 grudnia 2009r. (Dz. Urz. Woj. Zachodniopomorskiego Nr 10 z dnia 5 lutego 2010r. poz. 196);
- inwestycja nie jest przedsięwzięciem mogącym znacząco oddziaływać na środowisko, zgodnie z Rozporządzeniem Rady Ministrów z dnia 9 listopada 2010 r. w sprawie przedsięwzięć mogących znacząco oddziaływać na środowisko (Dz. U. Nr 213 poz. 1397 z późn. zm.);
- z wykazu danych ewidencyjnych wynika, że przedmiotowy teren obejmuje grunty drogowe; zgodnie z ustawą z dnia 3 lutego 1995r. o ochronie gruntów rolnych i leśnych (Dz. U. 2004 nr 121 poz. 1266 z późn. zm.) dla przedmiotowej inwestycji nie jest wymagane wyłącznie gruntów rolnych z produkcji rolnej.

c) Ustalenia dotyczące dziedzictwa kulturowego i zabytków oraz dóbr kultury współczesnej

Nie dotyczy;

d) Ustalenia dotyczące obsługi w zakresie komunikacji i infrastruktury technicznej

- sposób zaopatrzenia w wodę – na podstawie warunków technicznych przyłączenia do sieci;
- sposób odprowadzenia ścieków – na podstawie warunków technicznych przyłączenia do sieci;
- sposób zaopatrzenia w energię elektryczną – nie dotyczy;
- sposób zaopatrzenia w gaz – nie dotyczy;
- sposób zaopatrzenia w energię ciepłą – nie dotyczy;
- sposób odprowadzenia wód opadowych – nie dotyczy;
- sposób gospodarowania odpadami – nie dotyczy;
- dostęp do drogi publicznej – teren posiada dostęp do drogi publicznej;

e) Ustalenia wymagań dotyczących ochrony interesów osób trzecich

- zgodnie z art. 5 ustawy z dnia 7 lipca 1994 r. Prawo Budowlane (tekst jednolity: Dz. U. z 2010 r. Nr 243 poz. 1623 z 2011r. z późn. zm.);
- inwestycja nie może naruszać interesu prawnego osób trzecich ani pogorszyć warunków użytkowania sąsiednich nieruchomości w szczególności przed pozbawieniem: dostępu do drogi publicznej, możliwości korzystania z wody, kanalizacji, energii elektrycznej i ciepłej oraz ze środków łączności, dostępu światła dziennego do pomieszczeń przeznaczonych na pobyt ludzi, uciążliwościami powodowanymi przez hałas, wibracje, zakłócenia elektryczne i promieniowanie, zanieczyszczeniem powietrza wody i gleby;

f) Ustalenia dotyczące ochrony granic i sposobów zagospodarowania terenów lub obiektów podlegających ochronie

Teren inwestycji położony jest na obszarze pasa ochronnego brzegu morskiego, dla którego obowiązują przepisy odrębne.

3. Linie rozgraniczające teren inwestycji

Teren objęty niniejszą decyzją dotyczy działek nr 425/86, 31/26, 425/4, obręb Mielno. Numery działek stanowią warstwę informacyjną decyzji.

Granice terenu oznaczono na mapie sytuacyjno-wysokościowej do celów opiniodawczych w skali 1: 1000, stanowiącej załącznik graficzny do niniejszej decyzji.

4. Część graficzna niniejszej decyzji stanowi załącznik nr 1 sporządzony na mapie sytuacyjno-wysokościowej do celów opiniodawczych w skali 1: 1000.

UZASADNIENIE

Wniosek Zakładu Wodociągowo-Kanalizacyjnego Sp. z o. o., Unieście, ul. Świerczewskiego 44, 76-032 Mielno, reprezentowanej przez Panią Elżbietę Serwatkę – Bunio, ul. Czeremchowa 25, 75-634 Koszalin, został rozpatrzony na podstawie art. 50 ustawy o planowaniu i zagospodarowaniu przestrzennym w postępowaniu o wydanie decyzji lokalizacji inwestycji celu publicznego z powodu braku miejscowego planu zagospodarowania przestrzennego dla przedmiotowego terenu inwestycji.

Zgodnie z art. 6 pkt. 2 ustawy z dnia 21 sierpnia 1997 r. o gospodarce nieruchomościami (j.t. Dz. U. z 2010 r. nr 100 poz. 651 z późn. zmianami) inwestycja zalicza się do inwestycji celu publicznego, gdyż celem publicznym w rozumieniu ustawy jest "budowa i utrzymywanie ciągów drenażowych, przewodów i urządzeń służących do przesyłania lub dystrybucji płynów, pary, gazów i energii elektrycznej, a także innych obiektów i urządzeń niezbędnych do korzystania z tych przewodów i urządzeń". O wszczęciu postępowania w sprawie strony zawiadomiono na piśmie.

Zgodnie z art. 53 ust. 3 ustawy o planowaniu i zagospodarowaniu przestrzennym przeprowadzono analizę warunków i zasad zagospodarowania terenu oraz jego zabudowy, stanu faktycznego i prawnego, wynikającą z przepisów odrębnych.

Przedmiotowa decyzja na podstawie art. 53 ust. 4 ustawy o planowaniu i zagospodarowaniu przestrzennym, została uzgodniona z:

- 1) Dyrektorem Urzędu Morskiego w Słupsku – porozumieniem z dnia 15 marca 2006 r.
- 2) Regionalnym Dyrektorem Ochrony Środowiska w Szczecinie – na podstawie art. 53 ust. 5c ustawy z dnia 27 marca 2003 r. o planowaniu i zagospodarowaniu przestrzennym

Projekt decyzji został sporządzony przez osobę wpisaną na listę Izby Samorządu Zawodowego Urbanistów.

Przed wydaniem niniejszej decyzji umożliwiono stronom – stosownie do wymagań art. 10 § 1 Kodeksu postępowania administracyjnego – zapoznanie się z zebrany materiał dowodowy oraz wypowiedzenie się w tym zakresie.

Uwzględniając powyższe orzeczono jak w sentencji decyzji.

POUCZENIE

Od niniejszej decyzji służy stronom odwołanie do Samorządowego Kolegium Odwoławczego w Koszalinie za pośrednictwem Wójty Gminy Mielno w terminie 14 dni od daty jej doręczenia. Zgodnie z art. 53 ust. 6 ustawy o planowaniu i zagospodarowaniu przestrzennym odwołanie powinno zawierać zarzuty odnoszące się do decyzji, określać istotę i zakres żądania będącego przedmiotem odwołania oraz wskazywać dowody uzasadniające to żądanie.

Załączniki:

- 1) część graficzna decyzji o lokalizacji inwestycji celu publicznego, sporządzona na mapie sytuacyjno-wysokościowej do celów opiniodawczych w skali 1:1000




Olga Roszak-Pezala

Otrzymują (strony):

1. Elżbieta Serwatka – Bunio, ul. Czeremchowa 25, 75-634 Koszalin, jako pełnomocnik Zakładu Wodociągowo – Kanalizacyjnego Sp. z o.o. w Unieściu, ul. Świerczewskiego 44, 76-032 Mielno;
2. Izabella Paszkowska, ul. Sarbiewskiego 2/155, 01-584 Warszawa;
3. Sekcja Inwestycji Urzędu Gminy w Mielnie, ul. B. Chrobrego 10, 76-032 Mielno.

Do wiadomości:

1. RG. aa. (AP)

INFORMACJA

Wniosek o pozwolenie na budowę należy złożyć do Starosty Powiatu Koszalińskiego.

Zgodnie z art. 33 ust. 2 ustawy Prawo Budowlane do wniosku o pozwolenie na budowę należy dołączyć:

- cztery egzemplarze projektu budowlanego;
- oświadczenie o posiadaniu prawa do dysponowania nieruchomością na cele budowlane;
- prawomocną decyzję o ustaleniu lokalizacji inwestycji celu publicznego.

Niniejsza decyzja nie upoważnia do rozpoczęcia robót budowlanych i nie rodzi praw do terenu oraz nie narusza prawa własności i uprawnień osób trzecich, a wszelkie działania inwestycyjne prowadzone przez Inwestora, który nie uzyskał prawa do terenu, jak również koszty z nimi związane są ryzykiem potencjalnego Inwestora i obciążają go w całości.

Zgodnie z art. 65 ust. 1 pkt. 2, ustawy o planowaniu i zagospodarowaniu przestrzennym Wójt Gminy Mielno stwierdza w trybie art. 162 ust. 1 pkt. 1 Kodeksu postępowania administracyjnego wygaśnięcie decyzji, jeżeli dla przedmiotowego terenu uchwalono plan miejscowy, którego ustalenia są inne niż w wydanej decyzji.

Na podstawie art. 34 ustawy Prawo Budowlane projekt budowlany powinien spełniać wymagania określone w decyzji o warunkach zabudowy, a jego zakres i treść powinny być dostosowane do specyfiki, charakteru i stopnia skomplikowania robót budowlanych.

Szczegółowy zakres i formę projektu budowlanego określa Rozporządzenie Ministra Infrastruktury z dnia 3 lipca 2003 r. w sprawie szczegółowego zakresu i formy projektu budowlanego (Dz. U. Nr 120 poz. 1133 z późn. zm.).

Oplatę skarbową w wys. ... 107 zł
wplacono na konto Urzędu Gminy w Mielnie
Nr 32 8581 1014 0205 6993 2000 0006
dnia 10.11.2006 Na podstawie ustawy
z dnia 16.11.2006 r. o opłacie skarbowej
(Dz.U. Nr 225, poz. 1635)

RKI.6851.15.2014.3

DECYZJA NR 15/01/2014

Na podstawie art. 39 ust. 3 ustawy z dnia 21 marca 1985 r. o drogach publicznych (Dz. U. z 2004 r. Nr 204, poz. 2086 z późniejszymi zmianami) oraz art. 104 kodeksu postępowania administracyjnego (Dz. U. z 2000r. Nr 98, poz. 1071 z późniejszymi zmianami)

po rozpatrzeniu wniosku

z dn. 28.01.2014 r. w sprawie udzielenia zgody na zaprojektowanie i budowę sieci wod-kan dz. nr 425/86, 425/4 i 31/26 ul. Okrężna i Podgórna w m. Mielno

zezwala się Inwestorowi :

**Zakład Wodociągowo-Kanalizacyjny
Unieście ul Świerczewskiego 44
76-032 Mielno**

1. Na umieszczenie w pasie drogowym w/w urządzeń infrastruktury technicznej nie związanych z potrzebami zarządzania drogami lub potrzebami ruchu drogowego.
2. Zobowiązuje się wnioskodawcę przed przystąpieniem do prowadzenia robót w pasie drogowym do:
 - 1) uzyskania pozwolenia na budowę lub zgłoszenia budowy,
 - 2) wystąpienia do zarządcy drogi z wnioskiem na prowadzenie robót w pasie drogowym oraz umieszczenie urządzeń infrastruktury technicznej nie związanych z potrzebami zarządzania drogami.
3. Ustala się następujące warunki udzielenia zezwolenia:
 - 1) wykonać planowane roboty w obrębie działki nr 425/86, 425/4 i 31/26 ul. Okrężna i Podgórna z odbudowaniem terenu pasa drogowego do stanu pierwotnego,
 - 2) **wykonać badania zagęszczenia gruntu** dla każdego metra zasypki gruntowej licząc od dna wykopu i dołączyć do protokołu odbioru pasa drogowego ,
 - 3) zachować parametry wynikające z rozporządzenia Ministra Transportu i Gospodarki Morskiej z dn. 2 marca 1999r. w sprawie warunków technicznych, jakim powinny odpowiadać drogi publiczne i ich usytuowanie (Dz. U., Nr 43, poz. 430),
 - 4) do wniosku w sprawie zezwolenia na prowadzenie robót budowlano – montażowych dołączyć zatwierdzony projekt organizacji ruchu,
 - 5) realizacja i koszt budowy przedmiotowych urządzeń, nawierzchni w pasie drogowym związanych z wykonaniem zadania obciąża inwestora robót,
 - 6) inwestor ponosi koszty związane z ewentualną likwidacją kolizji urządzeń w pasie drogowym,
 - 7) zachować wszelkie parametry zawarte w projekcie technicznym.

UZASADNIENIE

Zgodnie z art. 39 ust.1 pkt 1 ustawy o drogach publicznych zabronione jest lokalizowanie obiektów i urządzeń infrastruktury technicznej nie związanych z potrzebami zarządzania drogami lub potrzebami ruchu drogowego. Wyjątek stanowi zapis ust. 3 cyt. przepisu, zgodnie z którym w szczególnie uzasadnionych przypadkach umieszczenie w pasie drogowym przedmiotowych urządzeń może nastąpić wyłącznie za zgodą właściwego zarządcy drogi. Zarządca drogi uznał, że w niniejszej sprawie zachodzą

przesłanki określone w art. 39 ust. 3 ustawy uzasadniające wyrażenie zgody na zaprojektowanie i wykonanie fragmentów sieci wod-kan w m. Mielno. Lokalizacja nie powinna wpływać negatywnie na funkcjonowanie układu drogowego pod warunkiem zachowania przez stronę wnioskującą wymienionych w decyzji warunków.

Decyzja jest zgodna z wolą strony. Zgodnie z warunkami decyzji przed przystąpieniem do robót, do fizycznego umieszczenia urządzeń nie związanych z potrzebami zarządzania drogami lub potrzebami ruchu drogowego inwestor robót jest zobowiązany do wystąpienia z wnioskiem o zajęcie pasa drogowego.

Zwolnione z opłaty skarbowej na podstawie art. 8 ust. 3 oraz załącznika część III ust. 44 poz. 9 do ustawy z dnia 16.11.2006 o opłacie skarbowej /Dz. U. Nr 225 z 2006 r./


POUCZENIE

Od niniejszej decyzji przysługuje odwołanie do Samorządowego Kolegium Odwoławczego w Koszalinie za pośrednictwem Wójta Gminy w Mielnie w terminie 14 dni od daty jej otrzymania.

Otrzymują:

- 1) adresat
- 2) a/a Z.O.

Wójt

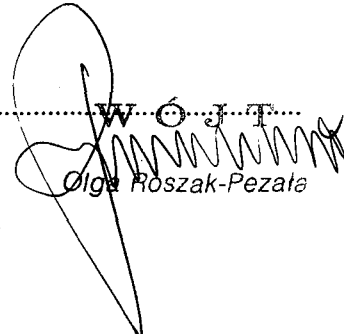

Olga Roszak-Pezala

OPINIA nr GK.6630.237.2014

Nr zamówienia: 1374/2014

dotycząca dokumentacji projektowej obiektu: **sieć rozdzielcza wodociągowa de 110 i sieć kanalizacji sanitarnej de 200 z przyłączami kanalizacji sanitarnej de 160,**

zlokalizowanego w: **Mielno, dz.: 31/26, 425/4, 425/86,** Gm. Mielno

dla: **ZAKŁAD WODOCIĄGOWO-KANALIZACYJNY W UNIEŚCIU SP.ZO.O.**
76-032 Mielno ul. Świerczewskiego 44

na zlecenie z dn. 06.03.2014r. znak: -
data wpływu do ZUDP: 06.03.2014r.

Zgodnie z art. 27 ustawy Prawo geodezyjne i kartograficzne z dnia 17 maja 1989 r. (Dz. U. Nr 193 z 2010 roku, poz. 1287 ze zm.) sieć uzbrojenia terenu podlega inwentaryzacji i ewidencji.

Inwestorzy są zobowiązani :

- nie dokonywać czynności powodujących zniszczenie, uszkodzenie lub przemieszczanie znaków geodezyjnych,
- zapewnić wyznaczenie i dokonanie geodezyjnych pomiarów powykonawczych przez jednostki uprawnione do wykonywania prac geodezyjnych,
- pomiary powykonawcze sieci podziemnego uzbrojenia terenu ulegających zakryciu należy wykonywać przed ich zakryciem,
- do uwzględnienia i stosowania zaleceń uzgadniających jednostek branżowych zawartych w protokole i na załączniku do protokołu.

Starostwo Powiatowe Zespół Uzgadniania Dokumentacji Projektowej opiniuje **pozytywnie** w/w obiekt.

Uwagi i zalecenia:

Zgodnie z załączoną kopią protokołu nr GK.6630.237.2014 z dnia 07.03.2014r.

Integralną część w/w opinii stanowi załącznik: rys. 1 i wykaz współrzędnych.

Z up. STAROSTY

Jadwiga Nowaczyk
Przewodniczący Zespołu Uzgadniania
Dokumentacji Projektowej

Danymi dotyczącymi treści *ZUDP wod-kan*
 Starostwo Powiatowe w Koszalinie zakładzono zbiorę mapy numerycznej. Koszalin, dn. 07.03.2014r.
 Zespół Uzgadniania Dokumentacji Projektowej
 ul. Raclawicka 13, 75-620 Koszalin 10.03.2014.
 Miejscowość, data linie, nazwisko, stanowisko
 podpis

PROTOKÓŁ nr GK.6630.237.2014

Nr zamówienia: 1374/2014

Lokalizacja: m. Mielno, dz.: 31/26, 425/4, 425/86 m. Mielno

Obiekt: sieć rozdzielcza wodociągowa de 110 i sieć kanalizacji sanitarnej de 200 z przyłączami

Inwestor: ZAKŁAD WODOCIĄGOWO-KANALIZACYJNY W UNIEŚCIU SP.ZO.O.
 76-032 Mielno ul. Świerczewskiego 44

Projektant: ELŻBIETA SERWATKA-BUNIO

zlecenia - z dnia 06.03.2014r.
 data wpływu do ZUDP: 06.03.2014r.

ZUDP uzgadnia w/w obiekt: **bez uwag, z uwagami jak w protokole, nie uzgadnia***

Podpisy członków Zespołu

~~Z uwagami/~~ bez uwag*

GŁÓWNY SPECJALISTA

K. Zeglin
 Karolina Zeglin

~~Z uwagami/~~ bez uwag*

1.....
 architektura i budownictwo

Powiatowy Inspektor
 NADZORU BUDOWLANEGO
 w Koszalinie

Antoni Mielko

2.....
 nadzór budowlany

~~Z uwagami/~~ bez uwag*

Uzgodniła:

3.....
Anna Bogdanowska
 Powiatowy Zarząd Dróg w Koszalinie
 zarząd dróg

Z up. STAROSTY

* niepotrzebne skreślić

Jadwiga Nowaczyk
 Przewodniczący Zespołu Uzgadniania
 Dokumentacji Projektowej

ZA ZGODNOŚĆ Z ORYGINAŁEM

10 03 2014 Z up. STAROSTY
 data podpis

Jadwiga Nowaczyk
 Przewodniczący Zespołu Uzgadniania
 Dokumentacji Projektowej

Protokół GK.6630.237.2014

Branża

treść uzgodnienia ,opinia i podpis konsultanta

gazownicza

Specjalista ds. Warunków i Uzgodnień

07.03.2014r.

mgr inż. Katarzyna Winiecka
nr upr. UAN/U/7342/191/94, UAN/U/7342/264/94
w specjalności instalacyjno-inżynieryjnej
w zakresie: sieci i instalacji gazowych
ZAP/IS/2738/01

Uzgodniono. Zadość
względnie odległości
od gazu. W obrotach
gazu roboty ziemne
prowadzić zgodnie
z zadośćwiedzeniem

telekomunikacyjna – TP S.A.

ORANGE POLSKA

Region Operacyjnego Utrzymania Sieci Usług w Wyszynie
Dział Zarządzania Zasobami Sieci
L.dz. 342/14 w obrotach nie gwarantujemy
dokonanie 206 koralu

Uzgodniono z zastrzeżeniem uwag
wg przekazanego załącznika

Marek Petin

KOSZALIN 07.03.14
Miejscowość Data

Dział Zarządzania Zasobami
Sieci w Szczecinie

energetyka



ENERGA-OPERATOR SA
ODDZIAŁ W KOSZALINIE
ul. Mińska 10
75-010 Koszalin

ENERGA-OPERATOR SA
ODDZIAŁ W KOSZALINIE
INNE UZGADNIENIA
z uwagami:

Technik
Działu Dokumentacji Energetycznej

Leszek Orzech

ZGODNIE Z TREŚCIĄ
ZAŁĄCZNIKA DO PROTOKOŁU
NR 237 / 2014

07. MAR. 2014

Oświetlenie drogowe

wodociągi i kanalizacja

Uzgodniono w imieniu
Zakładu Wodociągowo-Kanalizacyjnego
Sp. z o.o. w Unieście
mgr inż. Grzegorz Starosta
upr. bud. UAN/N/7210/1055/88
UAN/N/7210/124/90

06.03.2014r.

Projekt budowlany należy
uzgodnić branżowo w Zakładzie
Wodociągowo-Kanalizacyjnym
w Unieście

ZA ZGODNOŚĆ Z ORYGINAŁEM

10 03 2014 Z up. STAROSTY

data

podpis

Jadwiga Nawaczyk
Przewodniczący Zespołu Uzgadniania
Dokumentacji Projektowej

drogi

UZGODNIONO Z UWAGAMI

10.03.2014

URZĄD GMINY w MIELNIE
ul. B. Chrobrego 10, 76-032 MIELNO
woj. zachodniopomorskie
tel. 345-98-30, fax 345-98-34
Regon 000545455 NIP 669-10-21-952

GŁÓWNY SPECJALISTA
ds. Gospodarki Przestrzennej

Ewa Janiczak

Protokół GK.6630.237.2014

Branza

treść uzgodnienia ,opinia i podpis konsultanta

Zgodnie / Niezgodnie* - z ustaleniami miejscowych planów zagospodarowania terenu

Zgodnie / ~~Niezgodnie~~ z Decyzją o warunkach zabudowy lub decyzją o ustaleniu lokalizacji inwestycji celu publicznego

MEZ VMAE, 10.03.2014

URZĄD GMINY w MIELNIE
ul. B. Chrobrego 10, 76-032 MIELNO
woj. zachodniopomorskie
tel. 345-98-30, fax 345-98-34
Regon 000545455 NIP 669-10-21-952

GŁÓWNY SPECJALISTA
ds. Gospodarki Przestrzennej
Ewa Janiczak

ZA ZGODNOŚĆ Z ORYGINAŁEM

10 03 2014

```
.....
data
```

~~Z up STAROSTY~~

110


Jadwiga Nowaczyk

Przewodniczący Zespołu Uzgadniania
Dokumentacji Projektowej


***niepotrzebne skreślić**

ENERGA – OPERATOR S.A. ODDZIAŁ W KOSZALINIE**Rejon Dystrybucji w Koszalinie**Załącznik do protokołu ZUDP nr 237/2014 z dnia 07. MAR. 2014

1. O zamiarze prowadzenia prac w miejscach skrzyżowań bądź zbliżenia do sieci energetycznych, należy powiadomić Rejon Dystrybucji w Koszalinie na 14 dni przed ich rozpoczęciem.
2. Szczegółową lokalizację linii kablowych ustalić metodą przekopów lub za pomocą aparatury.
3. Sposób wykonania robót w pobliżu istniejących urządzeń elektroenergetycznych i niezbędne ich zabezpieczenie określają przepisy PNE – 05100 i PNE – 05125 oraz przepisy branżowe.
4. Prace ziemne w pobliżu urządzeń wykonywać ręcznie pod nadzorem uprawnionego pracownika, a odkryte kable energetyczne zabezpieczyć przed ich uszkodzeniem rurami ochronnymi dwudzielnymi.
5. Prace budowlane przy użyciu sprzętu mechanicznego (dźwigi, koparki, podnośniki, wywrotki, itp.) w miejscach zbliżeń i skrzyżowań z czynnymi liniami napowietrznymi oraz prace polegające na zakładaniu rur ochronnych na kable energetyczne wykonywać bezwzględnie przy urządzeniach wyłączonych spod napięcia.
6. Odkryte kable przed zasypaniem zgłosić do Rejonu Dystrybucji celem ich sprawdzenia.
7. W miejscu prowadzonych robót mogą znajdować się urządzenia elektroenergetyczne nie będące na majątku ENERGA – OPERATOR S.A. oraz mogą występować różnice pomiędzy stanem zaistniałym po odkryciu, a inwentaryzacją geodezyjną.
8. Za uszkodzenia sieci elektroenergetycznej powstałe w wyniku prowadzonych prac odpowiada wykonawca lub inwestor i jest zobowiązany do ich usunięcia na własny koszt.
9. Uzgodnienie nie stanowi zapewnienia dostawy energii elektrycznej z sieci energetycznej ENERGA – OPERATOR S.A. – ODDZIAŁ W KOSZALINIE.
10. Uwagi:

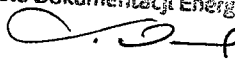Technik
Działu Dokumentacji Energetycznej

Leszek Orzech

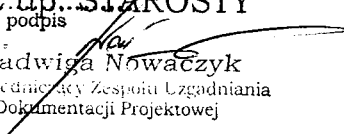ZA ZGODNOŚĆ Z ORYGINAŁEM

10 03 2014
dataZ up. STAROSTY
podpis
Jadwiga Nowaczyk
Przewodniczący Zespołu Uzgodniania
Dokumentacji Projektowej

ORANGE POLSKA S.A.

Hurt TP

Dostarczanie i Serwis Usług

Dział Ewidencji i Zarządzania Danyimi o Infrastrukturze 4-Bydgoszcz

Al. Wyzwolenia 70 p. 334

71-510 Szczecin

tel. 91 481 86 41

3 42/14

07-03.14

ZAŁĄCZNIK DO PROTOKÓŁU ZUDP NR 237/14

1. Przekazać plac budowy z udziałem ORANGE POLSKA S.A. Dział Utrzymania Usług i Infrastruktury Koszalin tel: 94 348 90 14; fax 94 343 36 91.
2. Prace w pobliżu urządzeń podziemnych ORANGE POLSKA S.A. prowadzić ręcznie z zachowaniem szczególnej ostrożności.
3. Przy skrzyżowaniach i zbliżeniach z urządzeniami ORANGE POLSKA S.A. zachować odległości wynikające z polskich i branżowych norm.
4. W miejscach zbliżeń i skrzyżowań z kablami światłowodowymi (OTK) zlecić wytyczenie trasy do Działu Techniki tel. 94 342 50 40
5. Przy niwelacji terenu doprowadzić do zachowania normatywnej głębokości dla infrastruktury ORANGE POLSKA S.A
6. Przed rozpoczęciem prac ziemnych, ustalić głębokość ułożenia podziemnej infrastruktury ORANGE POLSKA S.A, metodą przekopu próbnego. W szczególnych przypadkach prace ziemne prowadzić pod nadzorem pracownika ORANGE POLSKA S.A. Nadzór nad pracami prowadzi Dział Utrzymania Usług i Infrastruktury Koszalin tel: 94 348 90 14; fax 94 343 36 91.
7. Przed zasypaniem skrzyżowań projektowanej infrastruktury z urządzeniami ORANGE POLSKA S.A. zgłosić ten fakt celem sprawdzenia poprawności wykonania prac.
8. Nie ujawnione na planszach koordynacyjnych kolizje z urządzeniami ORANGE POLSKA S.A. można usunąć po uzyskaniu zgody ORANGE POLSKA S.A, na wyłączny koszt Inwestora.
9. Uszkodzenia infrastruktury powstałe w trakcie prac ziemnych, będą naprawione na wyłączny koszt Inwestora.
10. Dokonać regulacji wjazdu i pokryw studni kablowych, do poziomu wyznaczonego przez projektowane rzędne wysokościowe. Regulacja i wymiana uszkodzonych w trakcie prac elementów studni na koszt Inwestora.
11. Projektowane studnie kablowe należy umiejscowić w odległości, co najmniej 0,5m od studni będących własnością ORANGE POLSKA S.A. Zachować minimum 0,5m przy zbliżeniach z istniejącą kanalizacją kablową ORANGE POLSKA S.A.
12. Na etapie wykonawstwa należy zastosować pokrywy studni kablowych z logo innym od używanego przez ORANGE POLSKA S.A.
13. Zakończenie zadania inwestycyjnego wymaga zgłoszenia do ORANGE POLSKA S.A. Dział Utrzymania Usług i Infrastruktury Koszalin tel: 94 348 90 14; fax 94 343 36 91, celem uczestnictwa w odbiorze i sprawdzenia prawidłowości wykonania prac w pobliżu infrastruktury nadziemnej i podziemnej ORANGE POLSKA S.A.

Marek Petin

Marek Petin

Dział Zarządzania Zasobami
Sieci w Szczecinie

tel. 91 4818641

ZA ZGODNOŚĆ Z ORYGINAŁEM

10 03 2014
data

Z up. STAROSTY
podpis

Jadwiga Nawaczyk
Przewodniczący Zespołu Uzgodniania
Dokumentacji Projektowej

4/51

MIELNO OKREŻNA PODGÓRNA

WSPÓŁRZĘDNE GEODEZYJNE PROJ, SIECI WOD-KAN
MIELNO UL. OKREŻNA, PODGÓRNA
DZ. NR 425/4, 425/86, 31/26 OBRĘB MIELNO

WODOCIĄG

W1	6014103.14	5567890.88
W2	6014059.04	5567896.68
W3	6014048.11	5567906.28
W4	6014041.46	5567918.56
W5	6014031.00	5567998.17
W6	6014031.24	5567999.65
W7	6014036.07	5568028.45
W8	6014049.78	5568082.33
W9	6014066.74	5568091.49
W10	6014069.34	5568100.57
W11	6014069.42	5568100.86
W12	6014060.55	5568121.49
W13	6014061.52	5568125.02
W14	6014073.28	5568167.87
W15	6014084.67	5568188.86
W16	6014100.63	5568195.49
W17	6014104.42	5568197.07
W18	6014124.29	5568197.27
W19	6014125.44	5568196.93
W20	6014124.21	5568192.51
W21	6014187.99	5568170.59
W22	6014188.48	5568170.41
W23	6014094.97	5568208.28
W24	6014095.86	5568237.16
HP4	6014097.30	5568237.11
W25	6014113.01	5568083.81
W26	6014150.63	5568069.31
W27	6014159.41	5568065.66
W28	6014162.43	5568063.09
W29	6014171.51	5568053.42
W30	6014179.43	5568029.62
W31	6014177.67	5568023.04
W32	6014195.31	5568017.09
W33	6014222.89	5568006.88
W34	6014232.75	5568002.68
HP1	6014033.11	5567999.31
HP2	6014063.32	5568124.53
HP3	6014187.21	5568168.36
HP4	6014176.45	5568018.40

KANALIZACJA

S2	6014051.88	5567895.01
S3	6014066.15	5567891.01
P1	6014034.6	5567913.47
P2	6014050.82	5567893.63
P3	6014065.85	5567888.57

MIELNO OKREZNA PODGORNA


T1	6014031.64	5567947.62
P4	6014031.36	5567947.05
P5	6014027.86	5567946.44
P6	6014023.48	5567974.23
P7	6014034.60	5568005.95
T2	6014027.26	5568018.09
P8	6014026.91	5568017.84
P9	6014023.86	5568018.60
T3	6014036.31	5568053.50
P10	6014036.11	5568053.40
P11	6014033.06	5568054.24
S6	6014039.36	5568064.63
P12	6014035.98	5568065.56
S7	6014057.02	5568132.13
P13	6014065.30	5568130.07
P14	6014053.84	5568132.99
P15	6014070.83	5568150.48
P16	6014059.22	5568153.60
T4	6014068.59	5568170.56
S9	6014074.40	5568186.66
T5	6014078.24	5568189.92
S10	6014091.16	5568200.87
S11	6014123.35	5568203.16
S12	6014142.67	5568195.99
P17	6014069.69	5568170.85
P18	6014075.90	5568167.98
P19	6014072.45	5568188.11
P20	6014078.29	5568190.36
P21	6014076.08	5568192.99
P22	6014095.37	5568190.90
P23	6014123.50	5568206.23
P24	6014143.98	5568199.73
P25	6014138.30	5568184.31
P26	6014141.08	5568183.39
S13	6014091.39	5568235.79
P27	6014097.62	5568235.60
P28	6014091.45	5568238.64
P29	6014087.65	5568235.91
T6	6014081.08	5568091.29

25

MIELNO OKREZNA PODGORNA		
P30	6014081.76	5568091.66
P31	6014083.89	5568097.08
P32	6014090.93	5568094.37
S15	6014116.22	5568077.97
P33	6014114.71	5568074.14
P34	6014118.53	5568083.82
T7	6014126.90	5568073.78
P35	6014127.50	5568074.04
P36	6014129.67	5568079.56
T8	6014130.12	5568072.52
P37	6014130.24	5568072.13
P38	6014128.89	5568068.70
P39	6014135.47	5568066.17
P40	6014138.22	5568076.28

mgr inż. ELŻBIETA SERWATKA-BUNIO
 Upr. bud. do projektowania w zakresie
 sieci, inst. i urządzeń sanitarnych
 bez ograniczeń
 UAN-U 73427/12/06
 ZAP/IS/2709/01

PSV

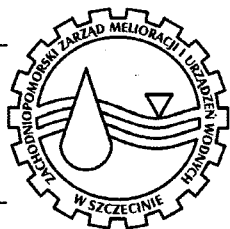

ZACHODNIOPOMORSKI ZARZĄD MELIORACJI I URZĄDZEŃ WODNYCH W SZCZECINIE

Al. Papieża Jana Pawła II nr 42; 70 - 415 Szczecin

tel. 0-91/44-05-100; fax. 0-91/44-05-101; e-mail: sekretariat@zzmiuw.pl www: www.zzmiuw.pl

REGON: 001036336; NIP: 851-10-73-464

Szczecin, 14.03.2014 r.

EKO - 5012/17/1/14/WC

Biuro Projektowo - Usługowe

Elżbieta Serwatka - Bunio

ul. Czeremchowa 25

75-634 Koszalin

W odpowiedzi na pismo z dnia 11.03.2014 r. w sprawie uzgodnienia trasy projektowanej sieci rozdzielczej wody i kanalizacji sanitarnej w miejscowości Mielno, ul. Okrężna, Podgórna działki nr 425/4, 425/86, 31/26, gmina Mielno - Zachodniopomorski Zarząd Melioracji i Urządzeń Wodnych w Szczecinie informuje, że w obrębie planowanej inwestycji zaznaczonej na załączniku graficznym (projekcie zagospodarowania terenu) występuje zewidencjonowane urządzenie melioracji wodnych szczegółowych w postaci rowu o nazwie ewidencyjnej **JA 11**. Mogą również wystąpić nadal czynne urządzenia drenarskie wykonane w okresie przedwojennym ubiegłego wieku (przed 1945 rokiem), dla których brak jest danych ewidencyjnych.


W przypadku uszkodzenia w trakcie robót należy dokonać naprawy uszkodzonych urządzeń drenarskich poprzez ponowne ułożenie przerwanych ciągów na korytkach drewnianych opartych w gruncie rodzimym i staranne ich zasypianie. W razie konieczności należy przewidzieć ewentualną przebudowę istniejącego systemu odwadniającego w celu zapewnienia prawidłowego funkcjonowania urządzeń melioracyjnych na pozostałym obszarze w celu nie dopuszczenia do spowodowania zmian stanu na gruncie ze szkodą dla gruntów sąsiednich – zgodnie z art. 29 ustawy Prawo wodne.

Niniejsze uzgodnienie nie zwalnia z obowiązku dokonania innych uzgodnień oraz stosowania przepisów wynikających z obowiązujących aktów prawnych.

DYREKTOR
Zachodniopomorskiego Zarządu
Melioracji i Urządzeń Wodnych
w Szczecinie
mgr inż. Tomasz Płowens

Otrzymują:

1. Adresat
2. NE – w/m
3. a/a

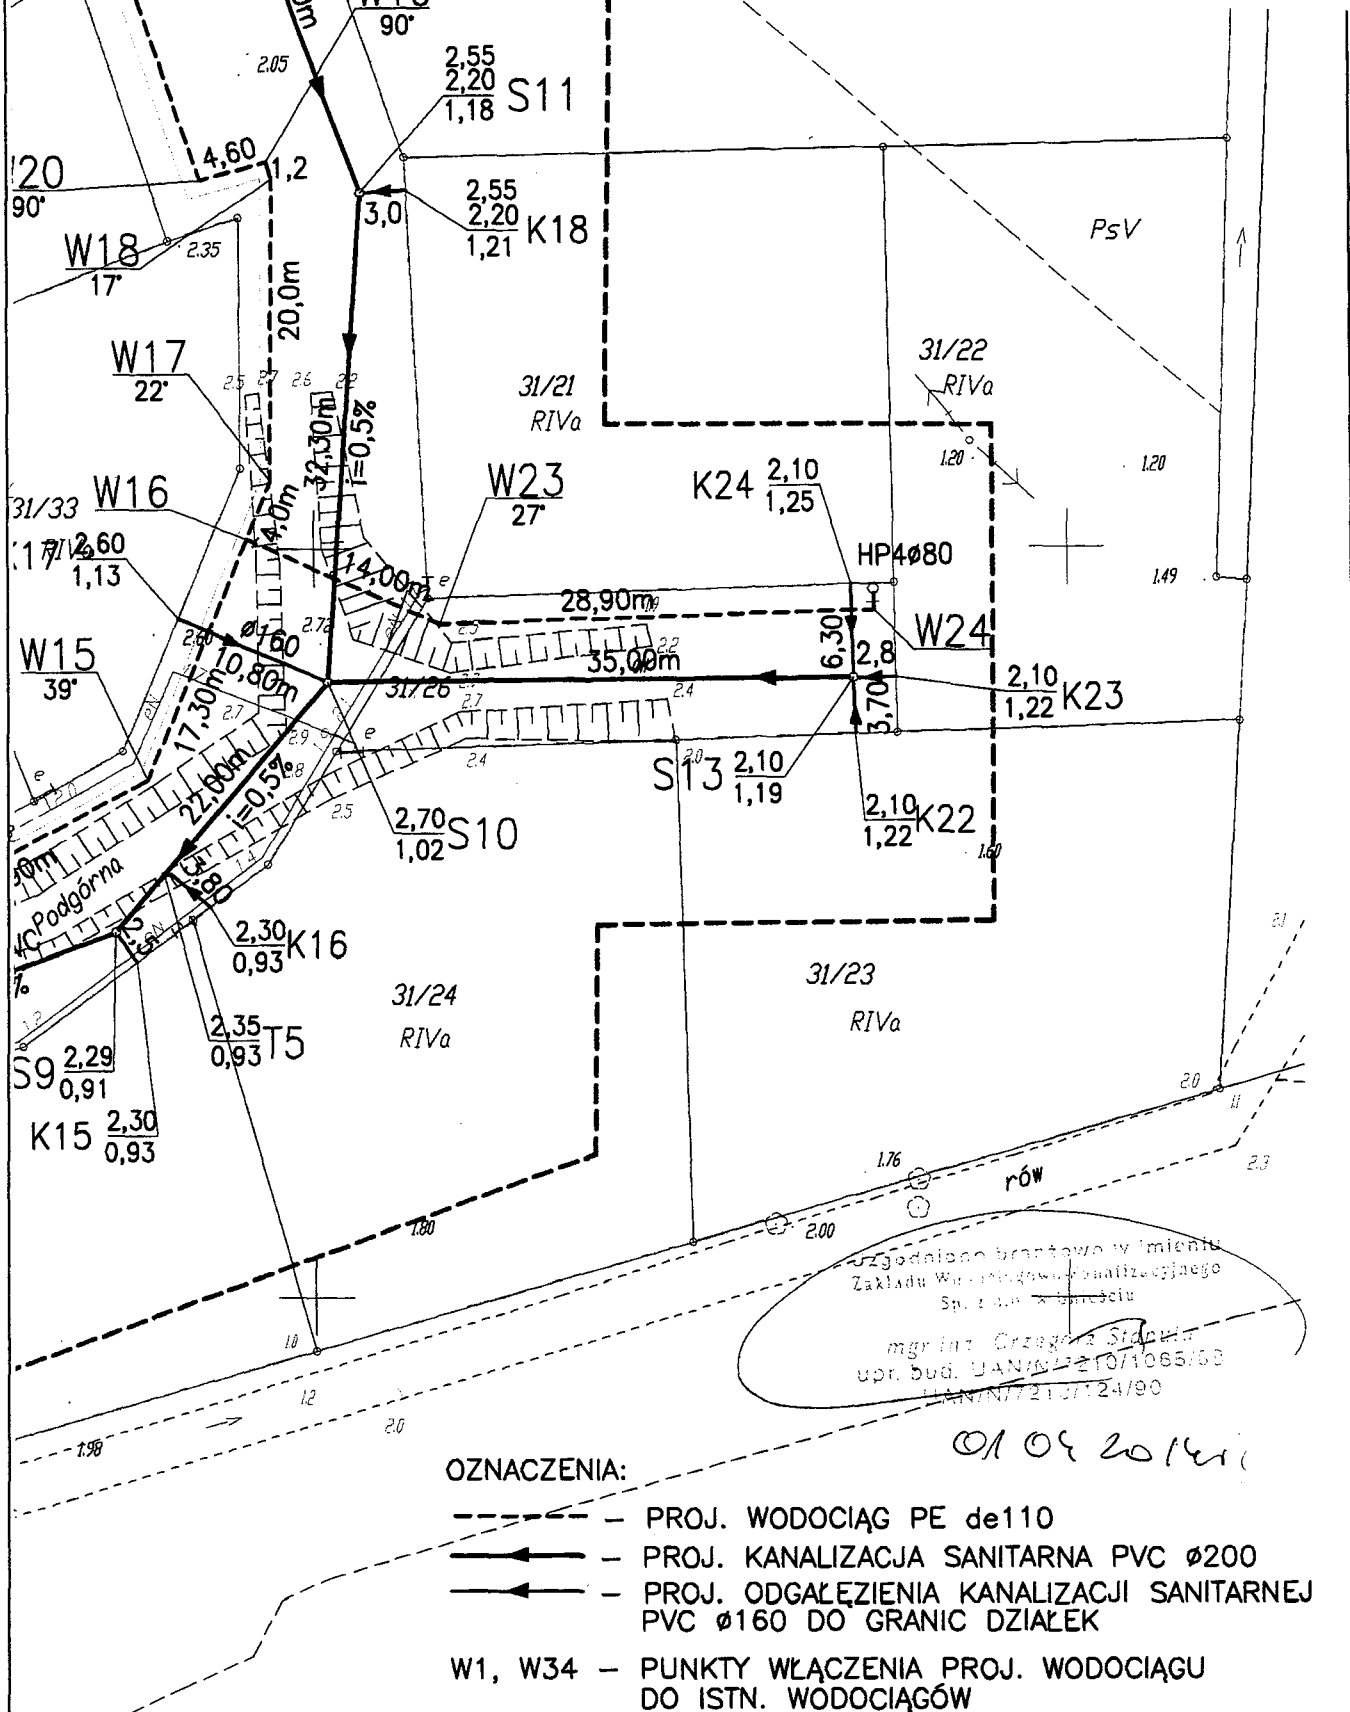

225 5568200.00 6014000.00 5.218.29.03.4.3 5.218.29.08.2.1				
Objekt: SIEĆ ROZDZIELCZA WODOCIĄGOWA I KANALIZACJI SANITARNEJ Z PRZYŁĄCZAMI				
Adres: MIELNO UL. OKRĘŻNA PODGÓRNA GM. MIELNO DZ. NR 425/4, 425/86, 31/26				
Treść rysunku: PROJEKT ZAGOSPODAROWANIA TERENU				Faza: PB
	Imię i Nazwisko	Data	Podpis:	Skala:
Projektant:	mgr inż. Elżbieta Serwatka-Bunio UAN-U73427/12/96	03.2014		1:500
Sprawdził:	mgr inż. Elżbieta Klimek GT-V-63/147/77	03.2014		Nr rys.
				1

ZAWARTOŚĆ OPRACOWANIA

I. OPIS TECHNICZNY

1.0 Podstawa opracowania

2.0 Cel i zakres opracowania.

3.0 Opis rozwiązania projektowego

3.1 Wodociąg

3.2 Kanalizacja sanitarna

3.3 Przyłącza kanalizacji sanitarnej

4.0 Roboty ziemne

5.0 Uwagi i wnioski końcowe.

6. Zestawienie przyłączy kanalizacji sanitarnej

II. CZĘŚĆ GRAFICZNA

1. Plan sytuacyjno-wysokościowy	skala 1:500	rys. nr 1
2. Profil podłużny wodociągu –odcinek W1-W22	skala 1:100/500	rys. nr 2
3. Profil podłużny wodociągu –odcinek W10-W34, W16-W24	skala 1:100/500	rys. nr 3
4. Profil podłużny kanalizacji sanitarnej ul. Podgórna	skala 1: 100/500	rys. nr 4
5. Profil podłużny kanalizacji sanitarnej ul. Okrężna	skala 1: 100/500	rys. nr 5

OPIS TECHNICZNY

do projektu budowlanego sieci rozdzielczej wodociągowej i kanalizacji sanitarnej z przyłączami do granic działek w miejscowości Mielno ul. Okrężna, Podgórna dz. nr 425/4, 425/86 i 31/26 gm. Mielno.

1.0 PODSTAWA OPRACOWANIA

- Zlecenie Inwestora
- Warunki ogólne i techniczne budowy rozdzielczej sieci wodociągowej na terenie gminy Mielno wydane przez ZW-K Spółka z o.o. Unieście pismo L.Dz.WW6894/2013 z dnia 08.10.2013r.
- Warunki ogólne i techniczne budowy komunalnej sieci kanalizacji sanitarnej na terenie gminy Mielno wydane przez ZW-K Spółka z o.o. Unieście pismo L.Dz.WW6895/2013 z dnia 08.10.2013r.
- Decyzja o ustaleniu lokalizacji inwestycji celu publicznego RG.6733.23.2013.4 z dnia 02.01.2014r
- decyzja nr 15/01/2014 z dnia 29.01.2014r
- Opinia i protokół ZUDP Starostwa Powiatowego w Koszalinie nr GKZ.6630.237.2014 z 10.03.2014
- pismo ZZMiUW w Szczecinie EKO-5012/17/1/14/WC z dnia 14.03.2014r
- Obowiązujące normy i przepisy

2.0 PRZEDMIOT I ZAKRES OPRACOWANIA

Przedmiotem opracowania jest projekt budowlany wodociągu rozdzielczego PE de 110 oraz fragmentów kanalizacji sanitarnej wraz z przyłączami do przyległych nieruchomości na całej długości kanalizacji w miejscowości Mielno ul. Okrężna, Podgórna dz. nr 425/4, 425/86 i 31/26.

Zakres opracowania obejmuje:

- wodociąg rozdzielczy w ulicach Okrężnej i Podgórnej
- kanalizację sanitarną na odcinkach S1-S3, S8-S12, S12-S13.
- przyłącza kanalizacji sanitarnej do granic przyległych nieruchomości ulic Okrężnej i Podgórnej.

3.0 OPIS PRZYJĘTYCH ROZWIĄZAŃ.

3.1 Wodociąg.

Włączenie wodociągu PE de 110 projektuje się do:

- ul. Okrężna – pkt W1- istniejącego wodociągu (pozostawiony króciec) PE de 110 na wysokości działki nr 425/5. W miejscu włączenia zamontować zasuwę kołnierзовą dn100.
- ul. Podgórna – pkt W34- pozostawionego odejścia wodociągu de 110 działka nr 425/4 na wysokości działki 425/26. Dokładne miejsce włączenia należy określić na budowie po odkryciu istniejącego wodociągu. W miejscu włączenia zamontować zasuwę kołnierзовą dn100.

Włączenie do istniejących wodociągów wykonać w obecności przedstawiciela ZWK Unieście.

3.1.2 Hydranty p. poż.

Hydranty zaprojektowano zgodnie z Rozporządzeniem Ministra Spraw Wewnętrznych i Administracji w sprawie przeciwpożarowego zaopatrzenia w wodę oraz dróg pożarowych z dnia 16.06.2003 Dz. U. Nr 121 poz. 1139 z późniejszymi zmianami.

Zaprojektowano pięć nadziemnych hydrantów p.poż. dn 80.

Hydranty nadziemne z żeliwa sferoidalnego z zamknięciem pojedynczym i zasuwą kołnierзовą dn80 z żeliwa szarego i uszczelnieniem miękkim.

Wydażność hydrantu 10l/s. Ciśnienie 0,2MPa.

Hydraty zaprojektowano w punktach – W6, W13, W22, W24, W31.

3.1.3 Oznakowanie sieci wodociągowej

Po wykonaniu sieci wodociągowej lecz przed jej oddaniem do eksploatacji należy wszystkie elementy uzbrojenia łącznie z węzłami oznakować specjalnymi tabliczkami informacyjnymi wg PN - 62/D – 09700 (dotyczy zasuw i hydrantów). Tabliczki umieścić w punktach widocznych w pobliżu przebiegających przewodów sieci wodociągowej na ścianach zewnętrznych budynków, trwałych parkanach.

W przypadku braku trwałych obiektów na terenie tabliczki należy montować na słupkach metalowych z rury stalowej ocynkowanej Dn32 na wysokości 2,0 m nad poziomem terenu.

3.2 Kanalizacja sanitarna

Kanalizację sanitarną projektuje się w dwóch odcinkach:

- S1istn-S3 – ul. Okrężna
- S8istn- S12, S10-S13 ul. Podgórna.

Kanalizację sanitarną wykonać z rur PVC-U o średnicy $\phi 200$ SN8 łączonych na uszczelkę.

Studnie na kanalizacji sanitarnej wykonać z PVC dn400 z włazem żeliwnym typu D400 i pierścieniem odciążającym. Studnie z prefabrykowanymi kinetami.

Studnie połączeniowe i na zakończeniach kanałów wykonać z kręgów betonowych dn 1200 klasy B45, łączonych na uszczelkę gumową, dna studni z prefabrykowaną kinetą. Włazy żeliwne zatrzaskowe klasy D400. Płyty nastudzienne osadzone na pierścieniach odciążających. Projektowane studnie betonowe: S3, S12 i S13

Spadki oraz głębokość ułożenia przewodu kanalizacji sanitarnej podano na profilach.

Na końcowym odcinku kanalizacji sanitarnej tj. S10-S12 projektuje się wykonanie nasypu ziemnego z uwagi na zbyt małe przykrycie kanału.

Długość kanalizacji sanitarnej dn200 – L=185,30m

3.3 Przyłącza kanalizacji sanitarnej do granic przyległych nieruchomości.

Przyłącza kanalizacji sanitarnej projektuje się do granic wszystkich działek przyległych do istniejącej i projektowanej kanalizacji sanitarnej w ul. Okrężnej i Podgórnej. Włączenie przyłączy do sieci poprzez trójniki PVC dn 200/160 lub studnie. W zestawieniu tabelarycznym wykaz działek i długości przyłączy.

Przyłącza kanalizacji sanitarnej wykonać z rur PVC-U o średnicy $\phi 160/4,7$ SN8. Końcówki przyłączy zabezpieczyć zaślepkami.

Wprowadzenie przyłączy do studni kanalizacyjnych poprzez tuleję przejściową.

Spadki oraz głębokości ułożenia przyłączy podano na profilach rys. nr 4 i 5.

Całkowita długość przyłączy dn160 – 173,00m

4.0 ROBOTY ZIEMNE.

Wytyczenie trasy sieci wodociągowej i kanalizacyjnej należy zlecić uprawnionej jednostce geodezyjnej.

Nie wyklucza się istnienia w terenie uzbrojenia podziemnego niezainwentaryzowanego

Przewody sieci należy układać na podsypce z piasku grubości 15cm z obsypaniem gruntem rodzimym – piasek.

Trasę wodociągu oznakować taśmą plastikową znaczącą w kolorze niebieskim z wkładką metalową i z napisem „WODOCIĄG”

Materiał na podsypkę i obsypkę powinien spełniać następujące wymagania:

- nie powinny występować cząstki o wymiarach powyżej 20mm.
- materiał nie może być zamrożony,
- nie może zawierać ostrych kamieni lub innego łamanego materiału.

Całość wykonać zgodnie z instrukcją montażową układania rurociągów z PE i PVC.

Roboty ziemne wykonać mechanicznie, a w miejscach kolizji z istniejącym uzbrojeniem, w miejscach zbliżeń do budynków, drzew i innych obiektów - ręcznie.

Po ułożeniu sieci i przyłączy wykonać próbę ciśnieniową (w obecności przedstawiciela ZW-K Unieście) zgodnie z instrukcją montażową dla rur PE, PVC.

Po wykonaniu robót montażowych, przed zasypaniem należy zgłosić sieci i przyłącza do odbioru w ZW-K Unieście.

Tabliczki informujące o miejscu zamontowania zasuwy montować na słupkach metalowych emaliowanych.

Sieci w stanie odkrytym podlegają odbiorowi geodezyjnemu przez uprawnionego geodetę.

Prace ziemne należy prowadzić starannie, aby nie naruszyć naturalnej struktury gruntów, co obniżyłoby ich nośność. Rozmoczone partie gruntów należy z podłoża usunąć i zastąpić podsypką piaszczysto-żwirową lub chudym betonem. Wykopy należy chronić przed zalaniem wodą i przemarzaniem. W miejscach pojawienia się wody gruntowej należy ją wypompować. Ilość roboczogodzin pracy pompy określi inspektor na budowie. Sugeruje się przeprowadzenie prac w okresie obniżonego zwierciadła wód gruntowych.

Podczas prowadzenia robót ziemnych i montażowych należy przestrzegać warunków technicznych podanych w:

- normie przedmiotowej PN – B-10736 oraz PN – EN1610 zawarte w wymaganiach technicznych „COBRTI INSTAL”
- pracownicy wyznaczeni do wykonywania robót ziemnych i montażowych muszą posiadać przeszkolenie BHP

Na trasie projektowanych sieci mogą wystąpić nadal czynne urządzenia drenarskie wykonane w okresie przedwojennym dla których brak jest danych ewidencyjnych. W przypadku uszkodzenia w trakcie robót należy dokonać naprawy uszkodzonych urządzeń drenarskich poprzez ponowne ułożenie przerwanych ciągów na korytkach drewnianych opartych w gruncie rodzimym i staranne ich zasypanie. W razie konieczności należy przewidzieć ewentualną przebudowę istniejącego systemu odwadniającego w celu zapewnienia prawidłowego funkcjonowania urządzeń melioracyjnych na pozostałym obszarze. (uzgodnienie ZZMiUW szczecin EKO-5012/17/1/14/WC z dnia 14.03.2014)

6.0 ZESTAWIENIE PRZYŁĄCZY KANALIZACYJNYCH

Lp.	GRANICA DZIAŁKI NR	DŁUGOŚĆ	WŁĄCZENIE
1.	425/82	2,50	S3
2.	425/81	1,70	S2
3.	425/7	3,00	S1 ist
4.	425/83	4,00	T1
5.	425/84	3,40	S4ist
6.	877/6	10,00	S5ist
7.	425/47	3,50	T2
8.	425/49	3,40	T3
9.	425/50	3,50	S6
10.	31/9	3,30	S7
11.	31/30	8,50	S7
12.	31/10	3,00	S8ist
13.	31/31	9,00	S8ist
14.	31/32	8,00	T4
15.	31/25	2,50	S9
16.	31/24	3,80	T5
17.	31/33	10,80	S10
18.	32/21	3,00	S11
19.	31/8	4,00	S12
20.	33/18	12,50	S12
21.	33/17	12,70	S12
22.	31/21	6,30	S13
23.	31/22	2,80	S13
24.	31/23	3,70	S13
25.	31/29	6,60	T6
26.	31/28	6,00	S14ist
27.	31/15	6,30	S15
28.	31/20	4,10	S15
29.	31/14	6,50	T7
30.	31/17	4,10	T8
31.	31/18	4,10	S16ist
32.	31/13	6,40	S16ist

mgr inż. ELŻBIETA SERWATKA-BUNIO
 Upr. bud. do projektowania w zakresie
 sieci, inst. i urządzeń sanitarnych
 bez ograniczeń
 UAN-U 73427/12/96
 ZAP/IS/2709/01

7. ZESTAWIENIE PODSTAWOWYCH MATERIAŁÓW I KSZTAŁTEK

WODOCIĄG

1. Rura polietylenowa PE de 110 PE100 SDR 17	- 725,70m
2. Rura polietylenowa PE de 90 PE100 SDR 17	- 10,10m
3. Trójnik redukcyjny de110/90 PE100SDR17	- 3 szt.
4. Trójnik de110 PE100SDR17	- 3 szt.
5. Tuleja kołnierkowa PE de 110	- 11szt.
6. Tuleja kołnierkowa de 90/80	- 15szt.
7. Kołnierz luźny 110/100	- 11szt.
8. Kołnierz luźny 90/80	- 15szt.
9. Zasuwa klinowa kołnierkowa dn100	- 6szt.
10. Zasuwa klinowa kołnierkowa dn80	- 5szt.
11. Obudowa do zasuwy teleskopowa	- 11szt.
12. Skrzynka uliczna do zasuwy	- 11 szt.
13. Hydrant nadziemny dn80	- 5szt.
14. Kolano stopowe dwukołnierkowe pod hydrant	- 5szt.
15. Łącznik rurowo-kołnierkowy żel. dn100	- 1szt.
16. Zaślepka PE de110	- 1szt.
17. Kolano elektrooporowe PE de 110 90°	- 3szt.
18. Kolano elektrooporowe PE de 110 45°	- 5szt.
19. Kolano elektrooporowe PE de 110 30°	- 7szt.
20. Kolano elektrooporowe PE de 110 11°	- 4szt.
21. Mufa redukcyjna PE de110/90	- 2szt.
22. Mufa PE de110	- 13szt.

KANALIZACJA

1. Rura PVC-U dn200 SN8	- 185,30m
2. Rura PVC-U dn160 SN8	- 173,00
3. Studzienka PCV dn400 zbiorcza dopływ prawy i lewy	- 3szt.
4. Studzienka PCV dn400 połączeniowa dopływ prawy	- 2szt.
5. Studzienka PCV dn400 przelotowa dopływ lewy	- 2szt.
6. Studnia betonowa DN1200mm	- 3szt.
7. Trójnik PVC dn200/160	- 8szt.
8. Korek zaślepka PVC de160	- 32szt.
9. Redukcja PVC 200/160	- 9szt.
10. Kolanko PVC de160/45°	- 32szt.

mgr inż. ELŻBIETA SERWATKA-BUNIO
Upr. bud. do projektowania w zakresie
sieci, inst. urządzeń sanitarnych
bez ograniczeń
UAN/U 73427/12/96
ZAP/IS/2709/01

OBSZAR ODDZIAŁYWANIA OBIEKTU

Obszar oddziaływania obiektu to teren w otoczeniu projektowanych obiektów budowlanych (sieci wodociągowej i kanalizacji sanitarnej wraz z przyłączami do granic działek) wyznaczony na podstawie przepisów odrębnych, wprowadzających związane z tym przedsięwzięciem ograniczenia w zagospodarowaniu tego terenu. Dokonano analizy przepisów pod kątem ustalenia, czy projektowane obiekty swoim usytuowaniem i gabarytami będą wpływały na sąsiednie nieruchomości.

Obszar oddziaływania obiektu mieści się w granicach działek nr 425/4, 425/86, 31/26 obręb Mielno.

- dz. nr 425/4, 425/86 i 31/26 obręb Mielno - właściciel Gmina Mielno - decyzja nr 15/01/014 z dnia 29.01.2014r.

Inwestor posiadają wszelkie niezbędne uzgodnienia właściciela w/w działek na wykonanie sieci wodociągowej i kanalizacji sanitarnej wraz z przyłączami do granic działek.

Wykopy i ułożenie rur prowadzone będzie wyłącznie w obrębie w/w działek.





Obszar oddziaływania inwestycji obejmuje wyłącznie w/w działki.

Określenie zakresu oddziaływania określono na podstawie przepisów :

- *Rozporządzenie Ministra Infrastruktury z dnia 12 kwietnia 2002r w sprawie warunków technicznych jakim powinny odpowiadać budynki i ich usytuowanie (Dz.U.Nr 75.poz.69z późniejszymi zmianami)*
- *Rozporządzenie Ministra Gospodarki z dnia 26 kwietnia 2013r w sprawie warunków technicznych jakim powinny odpowiadać sieci gazowe (DZ.U. z2013r,poz 640).*
- *Rozporządzenie Ministra Infrastruktury z dnia 6lutego 2003r w sprawie bezpieczeństwa i higieny pracy podczas wykonywania robót budowlanych (Dz.U.2003r nr 47. Poz 401).*
- *Rozporządzenie Ministra Infrastruktury z dnia 26 października 2005r w sprawie warunków technicznych , jakim powinny odpowiadać telekomunikacyjne obiekty budowlane i ich usytuowanie (Dz. U. z 2003rNr207 , poz.2016 z późniejszymi zmianami)*

mgr inż. ELŻBIETA SERWATKA-BUNIO
Upr. bud. do projektowania w zakresie
sieci, inst. i urządzeń sanitarnych
bez ograniczeń
UAN-U 73427/12/96
ZAP/IS/2709/01

PROFIL PODŁUŻNY WODOCIĄGU PE de110 – ODCINEK W1–W22
skala 1:100/500

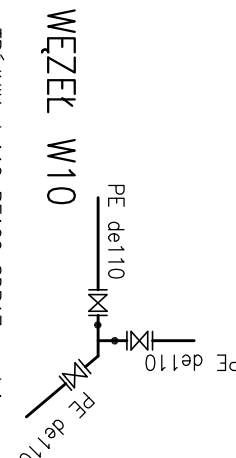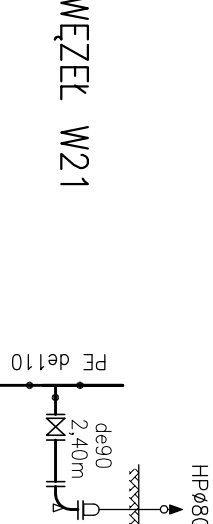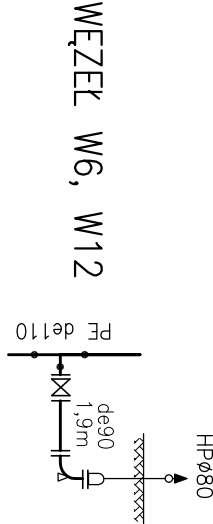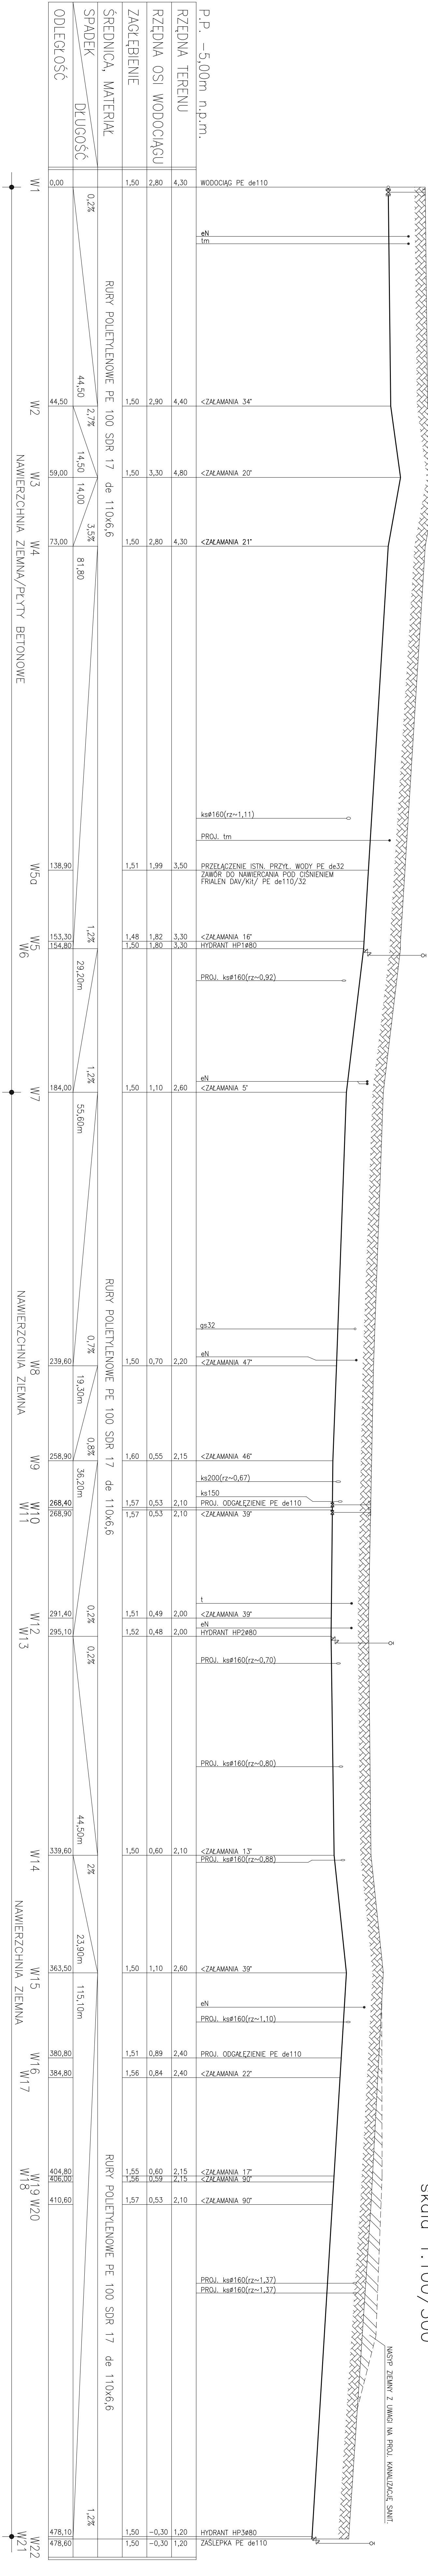

- TULEJA KOCINERZOWA DO ZGRZEWANIA de110 PE100SDR 17 – szt.2
– KOCINIEZ ŁUŻNY Z PP 110/100 – szt.2
– ZASUWA KLINOWA KOCINERZOWA dn100 – szt. 1
– OBUDOWA DO ZASUWY TELESKOPOWA
– SKRZYNKA ULICZNA PE–HD Z POKRYWĄ ŻEL. DO ZASUWY "WODA" – szt.1

- TRÓJNIK RED. de110/90 PE100 SDR17 – szt.1
– TULEJA KOCINERZOWA DO ZGRZEWANIA de90/80
– PE100 SPR17 – szt.3
– KOCINIEZ ŁUŻNY Z PP 90/80 – szt. 3
– ZASUWA KLINOWA KOCINERZOWA dn80 – szt. 1
– OBUDOWA DO ZASUWY TELESKOPOWA
– SKRZYNKA ULICZNA PE–HD Z POKRYWĄ ŻEL. DO ZASUWY "WODA" – szt. 1
– KOŁANO STÓPOWE DWUKOCINERZOWE POD HYDRANT dn80
– Z ŻELIWA SFEROIDALNEGO –szt.1
– HYDRANT NADZIEMNY dn80 GŁ. ZABUDOWY 1,5m –szt.1

- TRÓJNIK RED. de110/90 PE100 SDR17 – szt.1
– TULEJA KOCINERZOWA DO ZGRZEWANIA de90/80
– PE100 SPR17 – szt.3
– KOCINIEZ ŁUŻNY Z PP 90/80 – szt. 3
– ZASUWA KLINOWA KOCINERZOWA dn80 – szt. 1
– OBUDOWA DO ZASUWY TELESKOPOWA
– SKRZYNKA ULICZNA PE–HD Z POKRYWĄ ŻEL. DO ZASUWY "WODA" – szt. 1
– KOŁANO STÓPOWE DWUKOCINERZOWE POD HYDRANT dn80
– Z ŻELIWA SFEROIDALNEGO –szt.1
– HYDRANT NADZIEMNY dn80 GŁ. ZABUDOWY 1,5m –szt.1


- TRÓJNIK de110 PE100 SDR17 –szt.1
– KOŁANO ELEKTROODPORNE 45° PE de110 PE100 SDR11 –szt.1
– TULEJA KOCINERZOWA DO ZGRZEWANIA de110 PE100 SDR17– szt.6
– KOCINIEZ ŁUŻNY Z PP 110/100 –szt. 6
– ZASUWA KLINOWA KOCINERZOWA dn100 –szt. 3
– OBUDOWA DO ZASUWY TELESKOPOWA
– SKRZYNKA ULICZNA PE–HD Z POKRYWĄ ŻEL. DO ZASUWY "WODA" –szt. 3

- TRÓJNIK de110 PE100 SDR17 –szt.1
– TULEJA KOCINERZOWA DO ZGRZEWANIA de110 PE100 SDR17– szt.2
– KOCINIEZ ŁUŻNY Z PP 110/100 –szt. 2
– ZASUWA KLINOWA KOCINERZOWA dn100 –szt. 1
– OBUDOWA DO ZASUWY TELESKOPOWA
– SKRZYNKA ULICZNA PE–HD Z POKRYWĄ ŻEL. DO ZASUWY "WODA" –szt. 1


UMAGA:
PRZED PRZYSTĄPIENIEM DO PRZELĄCZENIA PRZŁĄCZA WODY
W PUNKCIE W60 SPRAWDZIĆ ŚREDNICĘ ISTNIEJĄCEGO PRZŁĄCZA.

Opis:	SIĘĆ ROZDZIELCZA WODOCIĄGOWA I KANALIZACJI SANITARNEJ Z PRZŁĄCZAMI				
Adres:	MIEJNO UL. OKRĘŻNA PRODGARNA G.M. MIEJNO DZ. NR 423/4, 423/6B, 31/26				
Investor:	ZAKŁAD WODOCIĄGOWO-KANALIZACYJNY UNIEŚCIE SP. Z O.O.				
UL. ŚWIERCZEWSKIEGO 44, 76-032 UNIEŚCIE					
Treść rysunku:	PROFIL PODŁUŻNY WODOCIĄGU PE de110 ODCINEK W1–W22				
	Imię i Nazwisko	Nr uprawnień	Data:	Podpis:	Stopień
Projektował:	mgr inż. Elżbieta Sawicko-Burto	UM-0307/12/36	03.2014		1:100/500
Sprawdził:	mgr inż. Elżbieta Klimak	01-4-01/17/77	03.2014		Nr rys. 2


PROFIL PODŁUŻNY WODOCIĄGU PE de110 skala 1:100/500
ODCINEK W10-W34, W16-W24

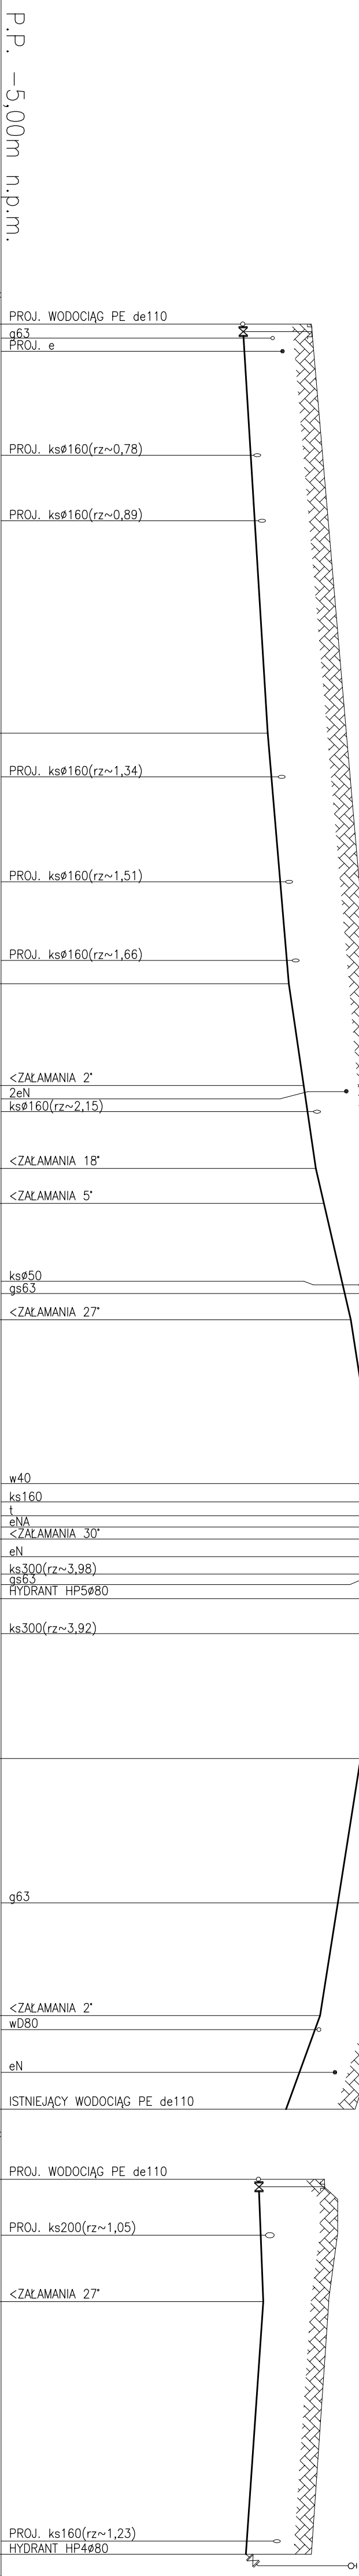


RZĘDNA TERENU	2,10	2,90	3,35	3,60	3,70	3,90	4,50	5,50	5,40	4,80	3,80	3,10	2,40	2,50	2,10						
RZĘDNA OSI WODOCIĄGU	0,53	1,10	1,55	1,90	2,20	2,38	3,00	3,78	3,80	3,23	2,30	1,60	0,89	1,00	0,60						
ZAGŁĘBIENIE	1,57	1,80	1,80	1,70	1,50	1,52	1,50	1,72	1,60	1,57	1,50	1,50	1,51	1,50	1,50						
ŚREDNICA, MATERIAŁ	RURY POLIETYLENOWE PE 100 SDR 17 de 110x6,6												RURY POLIETYLENOWE PE 100 SDR 17 de 110x6,6								
SPADEK	RURY POLIETYLENOWE PE 100 SDR 17 de 110x6,6												RURY PE 100 SDR 17 de 110x6,6								
DLUGOŚĆ	1,2%	46,80	1,6%	28,70	3%	21,10	4,6%	17,30	3,1%	25,10	0,2%	6,8	47,70	3,1%	10,70	6,5%	0,8%	14,00	28,90	1,4%	42,90
ODLEGŁOŚĆ	0,00	46,80	75,50	87,10	96,60	100,60	113,90	139,00	145,80	164,10	193,50	204,20	0,00	14,00	42,90						

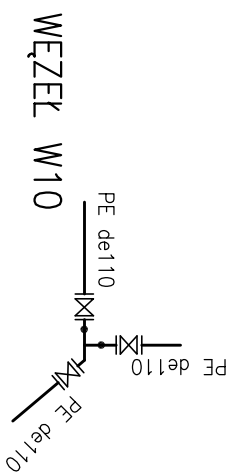


WEZEL W10

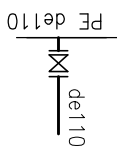


MEZEL W16

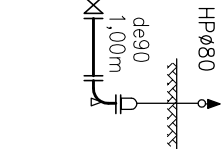

WEZEL W24

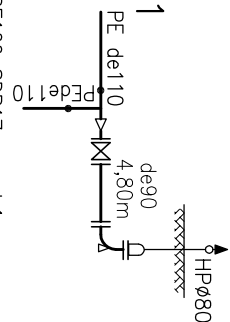

WEZEL W31

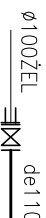

WEZEL W34

- TRÓJNIK de110 PE100 SDR17 – szt. 1
 – KOLANO ELEKTROPODROWE 45PE-szt.110 PE100 SDR11-szt.1
 – TULEJA KOLNIERZOWA DO ZGRZEWANIA de110 PE100 SDR17– szt.6
 – KOLNIERZ ŁUŻNY Z PP 110/100 –szt. 6
 – ZASUWA KLINOWA KOLNIERZOWA dn100 –szt. 3
 – OBUŁOWA DO ZASUWY TELESKOPOWA –szt. 3
 – SKRZYNKA ULICZNA PE-HD Z POKRYWĄ ŻEL. DO ZASUWY "WODA" –szt. 3
 – TRÓJNIK de110 PE100 SDR17 –szt.1
 – TULEJA KOLNIERZOWA DO ZGRZEWANIA de110 PE100 SDR17 –szt.2
 – KOLNIERZ ŁUŻNY Z PP 110/100 –szt. 2
 – ZASUWA KLINOWA KOLNIERZOWA dn100 –szt. 1
 – OBUŁOWA DO ZASUWY TELESKOPOWA
 – SKRZYNKA ULICZNA PE-HD Z POKRYWĄ ŻEL. DO ZASUWY "WODA" –szt. 1
 – KOLANO SPOŁONE DWUKOLNIERZOWE POD HYDRANT dn80
 – ŻELIWA SFEROIDALNEO –szt.1
 – HYDRANT NADZIEMNY dn80 GŁ. ZABUDOWY 1,5m –szt.1
 – TULEJA KOLNIERZOWA DO ZGRZEWANIA de90/80 PE100SDR 17
 – FRAJEN 800266 – szt. 3
 – KOLNIERZ ŁUŻNY Z PP 90/80 – szt. 3
 – ZASUWA KLINOWA KOLNIERZOWA dn80 –szt. 1
 – OBUŁOWA DO ZASUWY TELESKOPOWA
 – SKRZYNKA ULICZNA PE-HD Z POKRYWĄ ŻEL. DO ZASUWY "WODA" –szt. 1
 – KOLANO SPOŁONE DWUKOLNIERZOWE POD HYDRANT dn80
 – ŻELIWA SFEROIDALNEO –szt.1
 – HYDRANT NADZIEMNY dn80 GŁ. ZABUDOWY 1,5m –szt.1

- TRÓJNIK PE de110 PE100 SDR17 – szt.1
 – MUFA REDUKCYJNA PE de110/90 – szt.1
 – TULEJA KOLNIERZOWA DO ZGRZEWANIA dn90/80 PE100 SDR17 – szt.3
 – KOLNIERZ ŁUŻNY Z PP 90/80 – szt. 3
 – ZASUWA KLINOWA KOLNIERZOWA dn80 – szt. 1
 – OBUDOWA DO ZASUWY TELESKOPOWA
 – SKRZYNKA ULICZNA PE-HD Z POKRYWĄ ŻEL.
 DO ZASUWY "WODA" – szt. 1
 – KOLNO STROPOWE DWUKOLNIERZOWE POD HYDRANT dn80 Z ŻELIWA STEREOIDALNEGO – szt.1
 – HYDRANT NADZIEMNY dn80 GL. ZABUDOWY 1,5m – szt.1
- Ø100ZEL de110


- ŁĄCZNIK RURIOWO-KOLNIERZOWY RK ŻEL.
 – ZASUWA KLINOWA KOLNIERZOWA dn100 -
 – OBUDOWA DO ZASUWY TELESKOPOWA
 – SKRZYNKA ULICZNA PE-HD Z POKRYWĄ
 DO ZASUWY "WODA" – szt.1
 – TULEJA KOLNIERZOWA DO ZGRZEWANIA dn
 PE100SDR 17 – szt.1
 – KOLNIERZ ŁUŻNY Z PP 110/100 – szt.1

UWAGA:

1. PRZED PRZYSTĄPIENIEM DO REALIZACJI WODOCIĄGU NALEŻY SPRAWDZIĆ RZĘNE ISTNIEJĄCYCH KANALIZACJI SANITARNYCH
2. DOKADANE MIEJSCE WŁĄCZENIE PROJEKTOWANEGO WODOCIĄGU /PUNKT W34/ NALEŻY OKREŚLIĆ NA BUDOWIE PO ODKRYCIU ISTNIEJĄCEGO WODOCIĄGU.

Opis:	SIEĆ ROZDZIELCZA WODOCIĄGOWA I KANALIZACJI SANITARNEJ Z PRZYLĄCZAMI			
Adres:	MIELNO UL. OKRĘŻNA PODGÓRKA GM. MIELNO DZ. NR 425/4, 425/86, 31/26			
Investor:	ZAKŁAD WODOCIĄGOWO-KANALIZACYJNY UNIEŚCIE SP. Z O.O. UL. ŚWIERCZEMSKIEGO 44, 76-032 UNIEŚCIE			
Treść rysunku:	PROFIL PODUŻYŃ WODOCIĄGU PE de110 ODCINKI W10-W34; W16-W24			
	Imię i Nazwisko	Nr uprawnień	Data:	Podpis:
Projektował:	mgr inż. Elżbieta Serwotko-Burno	UM-013907/12/96	03.2014	
Sprawił:	mgr inż. Elżbieta Kłimek	Gr-V-63/14/77	03.2014	
				Skala: 1:100/500
				Nr rys.: 3
				Format: PB

PROFIL PODŁUŻNY KANALIZACJI SANITARNEJ – UL. PODGÓRNA
skala 1:100/500

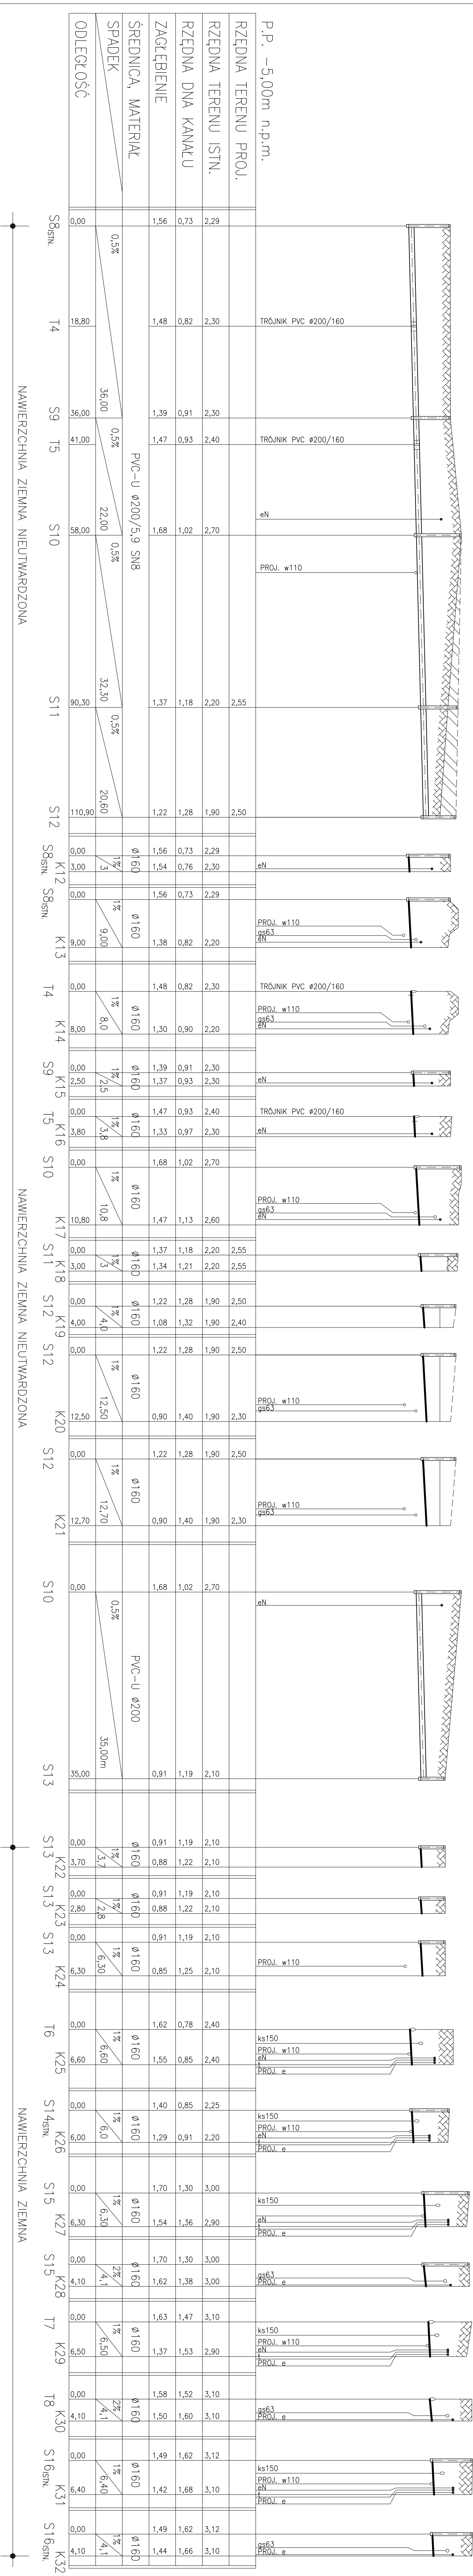

Obiekt:	SIEĆ ROZDZIELCZA WODOCIĄGOWA I KANALIZACJI SANITARNEJ, Z PRZETWÓRZARNI				
Adres:	MIELNO UL. OKRĘŻNA PODGÓRKA 6M, MIELNO DZ. NR 425/4, 425/86, 31 0.0.				
Investor:	ZAKŁAD WODOCIĄGOWO-KANALIZACYJNY UNIEŚCIE SP. Z O.O.				
Trasa pogrubiona:	UL. ŚMIECHOWSKIEGO 44, 76-1032 JUNGOSŁÓ				
PROFIL PODŁUŻNY KANALIZACJI SANITARNEJ – UL. PODGÓRKA					
	Imię i Nazwisko	Nr uprawnień	Data:	Podpis:	
Projektant:	mgr inż. Elżbieta Sawicko – Baniś	100-042/17/96	03.2014		
Sprawdził:	mgr inż. Elżbieta Klinkert	61-4-54/4/77	03.2014		
				1:500	
				1:100	
				1:50	

Koszalin, dnia 19 grudnia 2016 r.

BOŚ.6748.63.2016.KŻ

Z A Ś W I A D C Z E N I E

Na podstawie art. 217 § 1 i § 2 pkt 2 ustawy z dnia 14 czerwca 1960 r. Kodeks postępowania administracyjnego (Dz. U. z 2016 r. poz. 23 z późn. zm.), upoważnienia nr 41/2015 udzielonego przez Starostę Koszalińskiego do załatwiania spraw należących do właściwości starosty jako organu administracji architektoniczno-budowlanej, po rozpatrzeniu wniosku Inwestora z dnia 18 listopada 2016 r. w sprawie wydania zaświadczenia oraz po dokonaniu analizy rodzaju i zakresu budowy, zgłoszonej w dniu 18 listopada 2016 r. z zamiarem realizacji w trybie art. 29 ust. 1 pkt 19a i pkt 20 oraz art. 30 ustawy z dnia 7 lipca 1994 r. Prawo budowlane (Dz. U. z 2016 r. poz. 290 z późn. zm.), zaświadczam, iż organ **nie wniósł sprzeciwu** do zamierzenia budowlanego określonego jak niżej:

Inwestor: **Zakład Wodociągowo-Kanalizacyjny Sp. z o.o.**
76-032 Mielno, Unieście, ul. Świerczewskiego 44

nazwa
zamierzenia: **Sieć rozdzielcza wodociągowa i kanalizacji sanitarnej z przyłączami do granic działek**

zlokalizowanego w miejscowości Mielno, gm. Mielno, działka(i) geodez. nr **425/4, 425/86, 31/26**, obręb **Mielno**.

Zgodnie z art. 30 ust. 5 ustawy Prawo budowlane, do wykonywania zgłoszonych robót budowlanych można przystąpić nie później niż po upływie 3 lat od określonego w zgłoszeniu terminu ich rozpoczęcia.

Realizacja zamierzenia winna być zgodna z zakresem oraz lokalizacją jaki został określony w zgłoszeniu Inwestora. Realizacja robót winna być zgodna z obowiązującymi przepisami prawa i nie może powodować:

- zagrożenia bezpieczeństwa ludzi i mienia;
- pogorszenia stanu środowiska lub stanu zachowania zabytków;
- pogorszenia warunków zdrowotno-sanitarnych (warunków sanitarno-higienicznych, zdrowotnych, zabezpieczenia przeciwpożarowego);
- wprowadzenia, utrwalenia bądź zwiększenia ograniczeń lub uciążliwości dla terenów sąsiednich;
- naruszenia uzasadnionych interesów osób trzecich.

Odstępstwa od powyższych warunków spowodują sankcje przewidziane ustawą Prawo budowlane.



Z up. STAROSTY
K. Żeglin
Karolina Żeglin
Główny Specjalista

(pieczęć imienna i podpis osoby upoważnionej)

Otrzymują:

- ① Pełnomocnik Inwestora – Elżbieta Serwatka-Bunio
75-634 Koszalin, ul. Czeremchowa 25
2. aa

Do wiadomości:

1. Powiatowy Inspektor Nadzoru Budowlanego w Koszalinie

Oplatę skarbową za rozwiedanie

uiszczono w kwocie 12,5

w kasie Urzędu Miejskiego w Koszalinie, nr pokwitowania
/ na rachunek bankowy

07 1140 1137 0000 2444 4400 1033

BRE Bank SA Oddział Korporacyjny Szczecin

Biuro Korporacyjne w Koszalinie

Data złożenia wniosku / wpłaty 18.11.2016

POMOC ADMINISTRACYJNA

K. Szczur
Karolina Szczur