


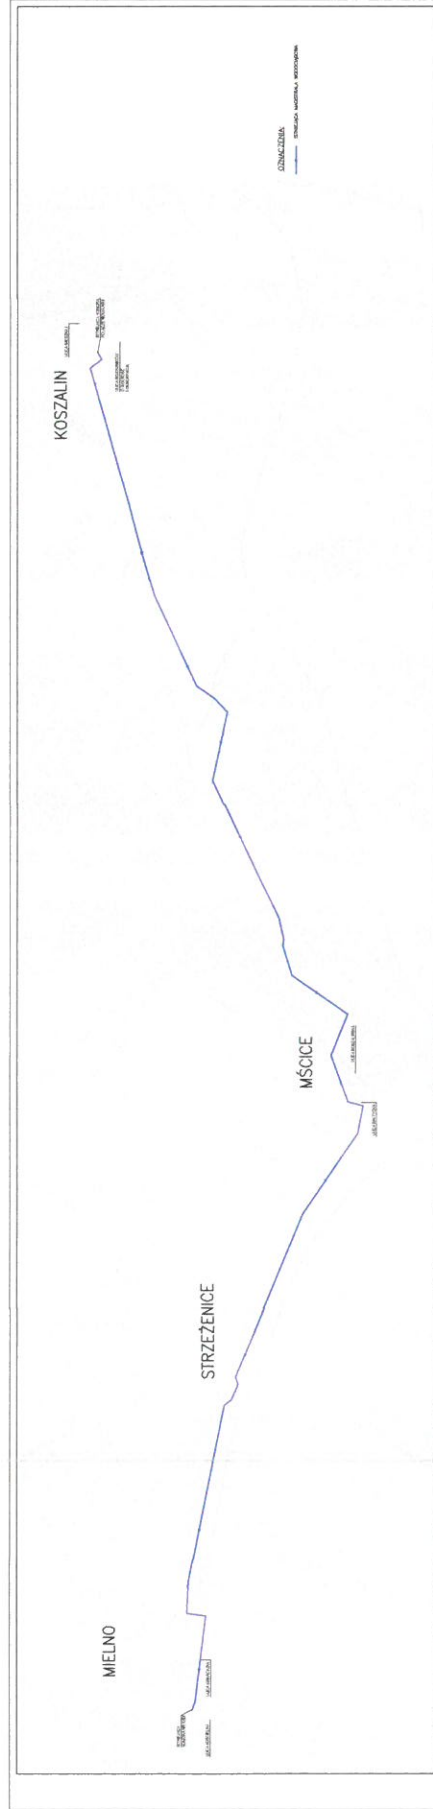

"Wykonanie dokumentacji projektowo-kosztorysowej
przebudowy (modernizacji) magistrali wodociągowej
Koszalin – Mielno wraz z uzyskaniem pozwoleń na
budowę i sprawowaniem nadzoru autorskiego w trakcie
realizacji inwestycji."

Załącznik nr 8 do SWZ