



PROFIL PODŁUŻNY PRZYŁACZA WODY PE de 63

skala 1:100/500

P.P. 0,00m n.p.m.

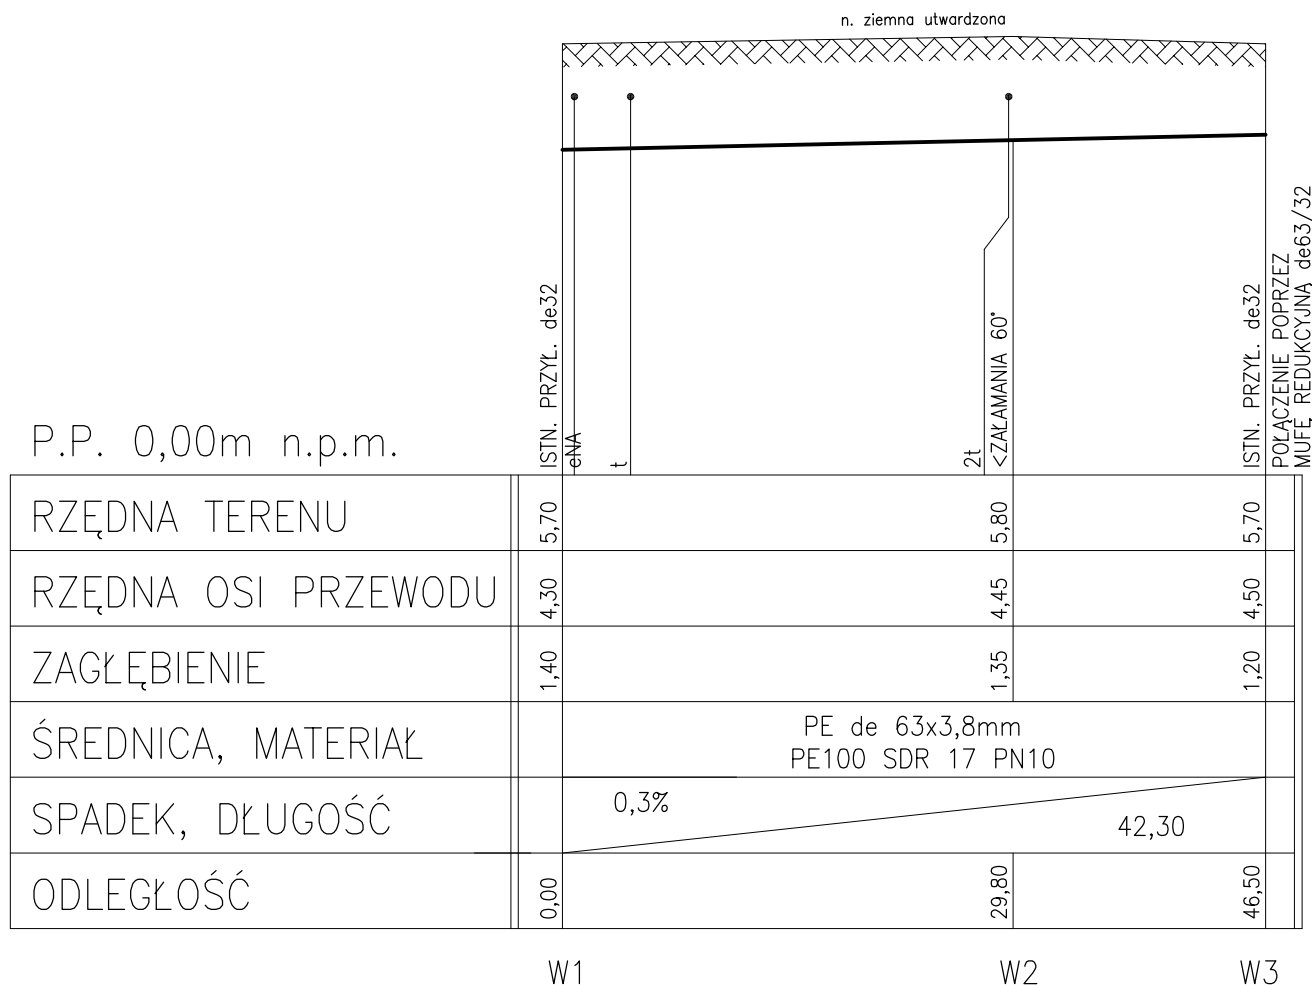

WĘZEL NR W1

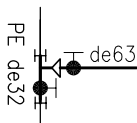

- TRÓJNIK ELEKTROOPOROWY de32 PE100 SDR11 –szt.1
- ZASUWA DO PRZYŁACZY DOMOWYCH dn25
Z KRÓĆCAMI DO ZGRZEWANIA –szt. 1
- MUFA REDUKCYJNA de63/32 PE100 SDR11 –szt. 1
- ZASUWA DO PRZYŁACZY DOMOWYCH dn50
Z KRÓĆCAMI DO ZGRZEWANIA –szt. 1
- OBUDOWA DO ZASUWY TELESKOPOWA –szt. 2
- SKRZYŃKA ULICZNA PE-HD
Z POKRYWĄ ŻEL. DO ZASUWY "WODA" –szt.2

UWAGA:

PRZED WYKONANIEM ODCINKA PRZYŁACZA WODY de63 SPRAWDZIĆ
RZĘDNE POSADOWIENIA ISTN. PRZYŁACZY

Obiekt: PRZYŁACZE WODY PE de63					
Adres: PEKALIN DZ. NR 70/11, 72/2, 72/9 OBREB SARBINOWO					
Inwestor: ZAKŁAD WODOCIAĞOWO-KANALIZACYJNY UNIEŚCIE SP. Z O.O. UL. ŚWIERCZEWSKIEGO 44, 76-032 UNIEŚCIE					
Treść rysunku: PROFIL PODŁUŻNY PRZYŁACZA WODY					Faza: PB
	Imię i Nazwisko	Nr uprawnień	Data:	Podpis:	Skala: 1:100/500
Projektował:	mgr inż.Elżbieta Serwatka-Bunio	UAN-U73427/12/96	04.2016		Nr rys. 2
Sprawdził:					