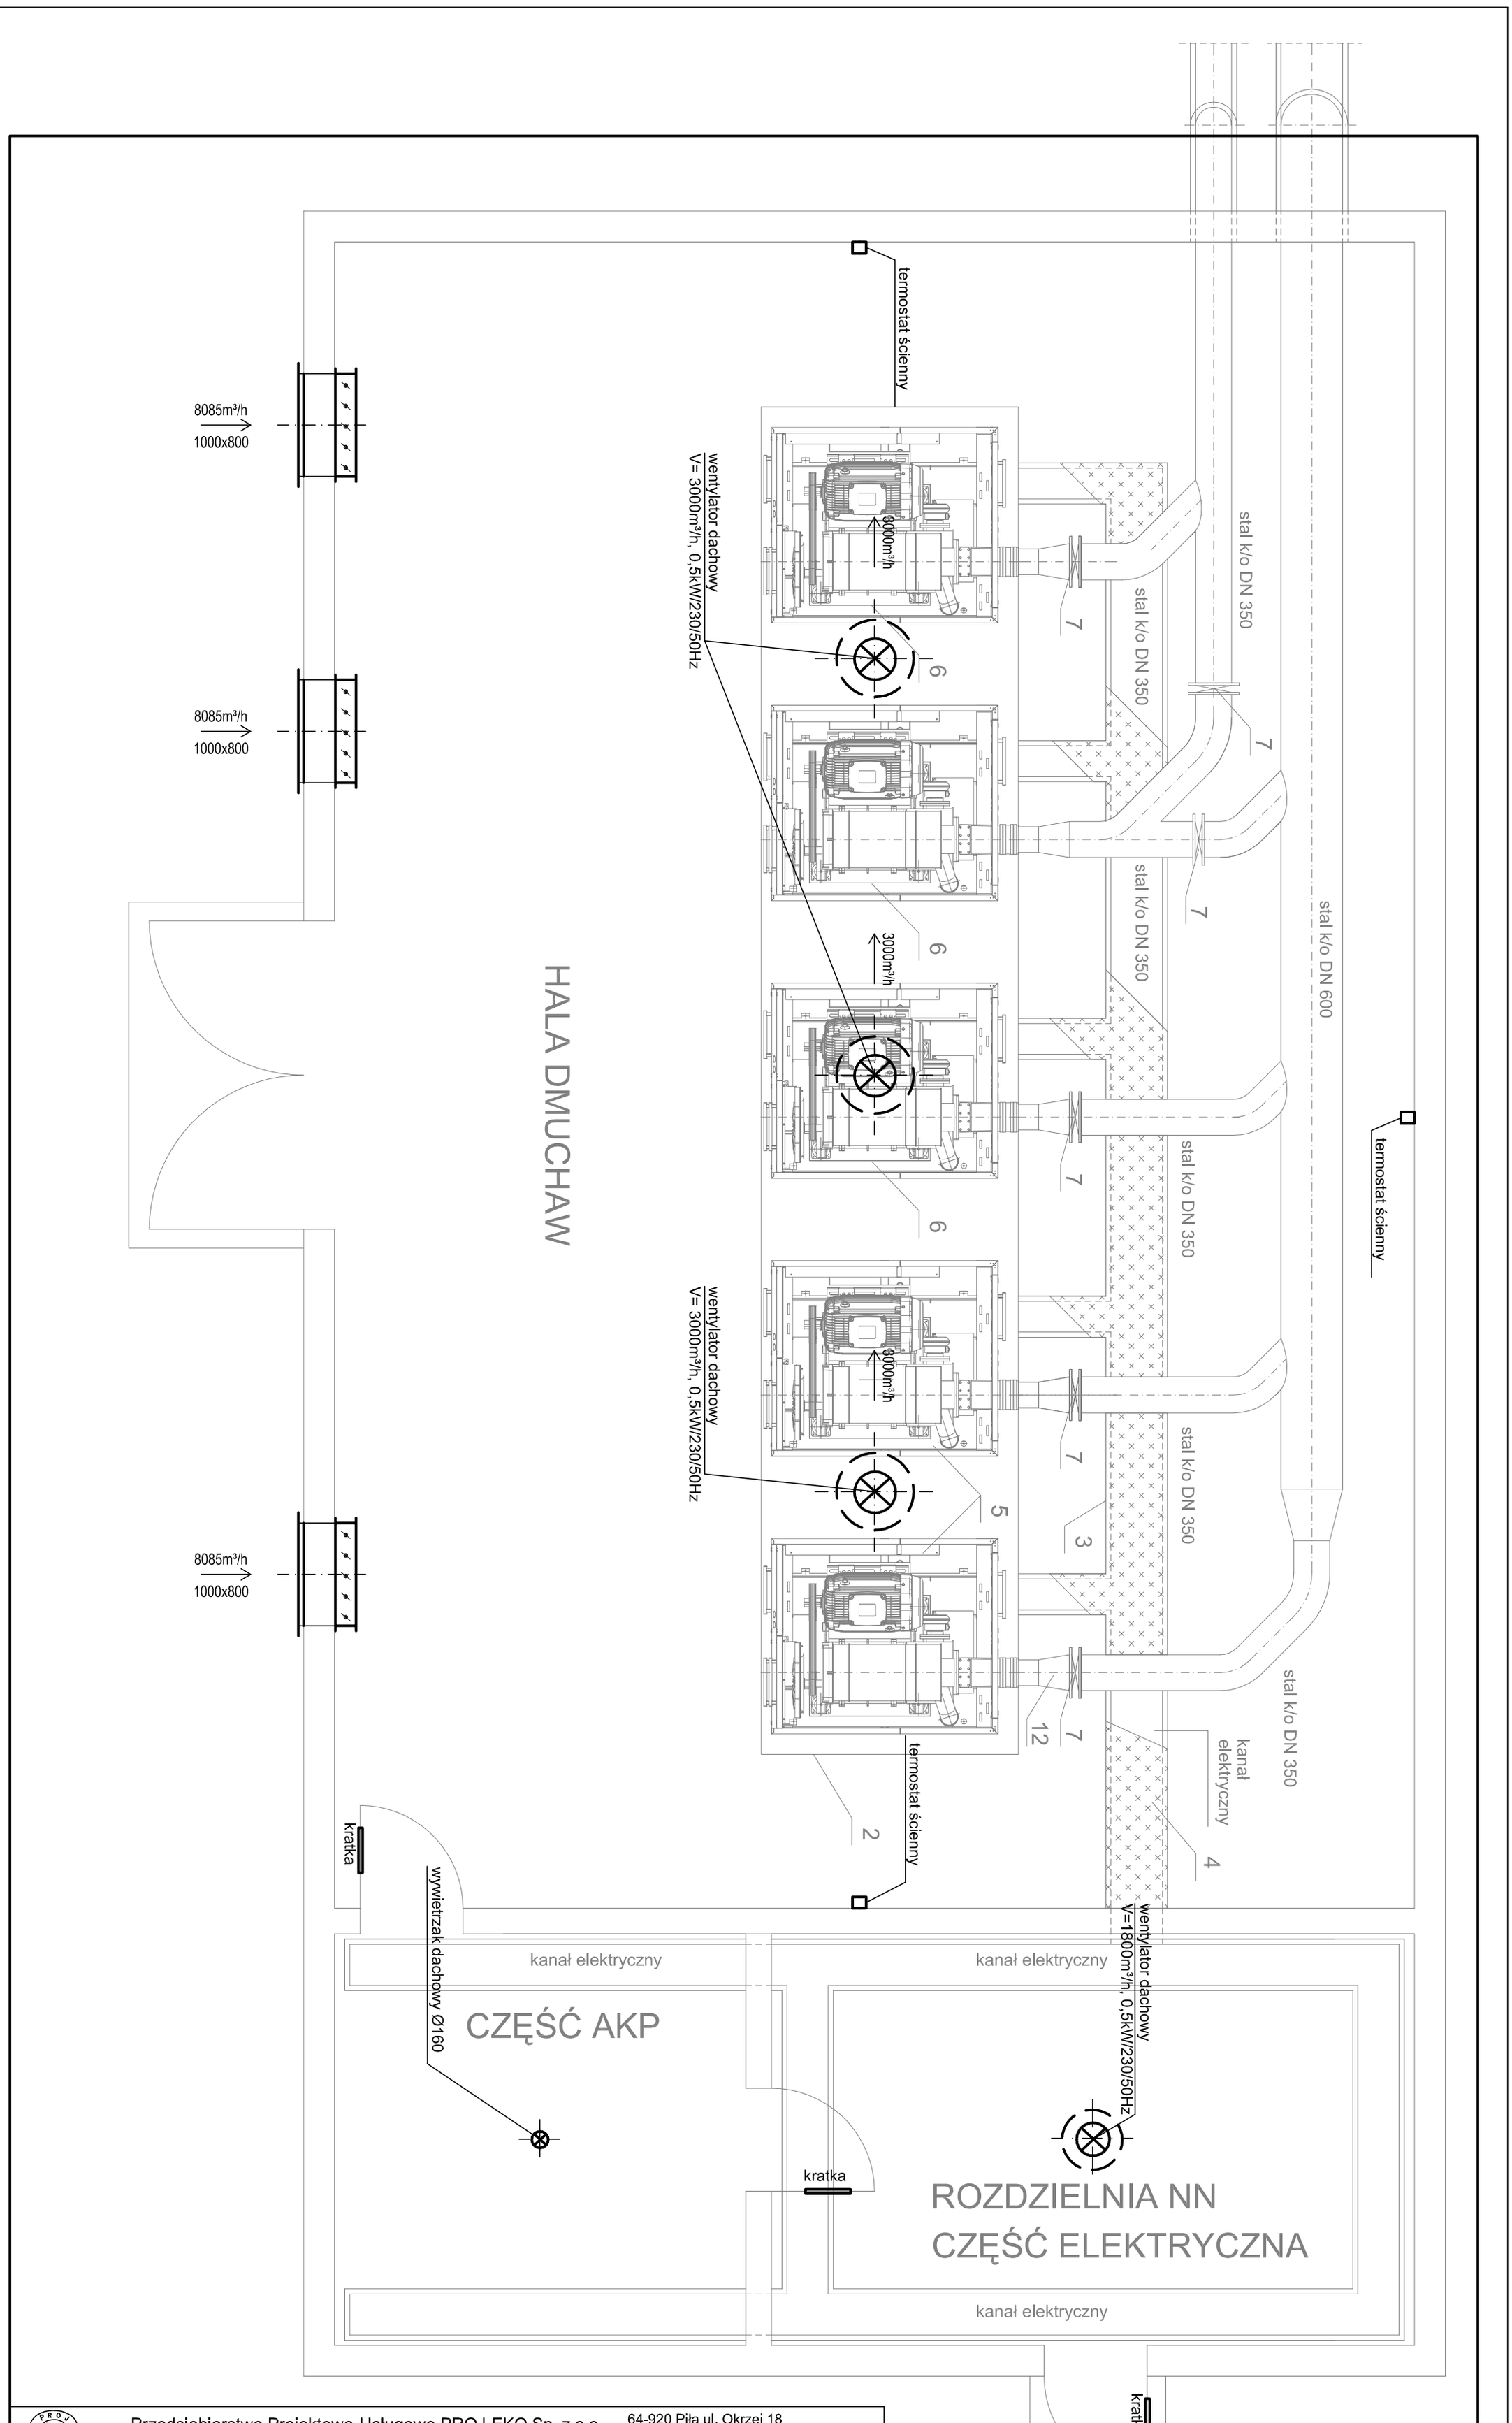

Przedsiębiorstwo Projektowo-Usługowe PROJ-EKO Sp. z o.o. 64-920 Piła ul. Okrzei 18 tel. 0-67/214-22-40, fax 0-67/214-22-50						
Inwestor: Zakład Wodociągowo-Kanalizacyjny Sp z o.o Unieście, ul. Świerczewskiego 44; 76-032 Mielno						
Inwestycja: Przebudowa i rozbudowa oczyszczalni ścieków w Unieściu						
Opracowanie: Projekt budowlany przebudowy i rozbudowy oczyszczalni ścieków w Unieściu - tom S						
Temat rysunku: Stacja dmuchaw SD Instalacja wentylacji						
Projektował: inż. Marek Podharski nr upr. 273/78/Pw uprawnienia budowlane do projektowania bez ograniczeń w specjalności instalacyjno-inżynieryjnej w zakresie instalacji sanitarnych		Opracował: mgr inż.Małgorzata Gugała nr upr. WKP/0153/POOS/03 uprawnienia budowlane do projektowania bez ograniczeń w specjalności sieci, instalacji i urządzeń wod.-kan., wentylacyjnych i gazowych		Sprawdził: mgr inż. Michał Podharski mgr inż. Daniel Filarowski		
Data: październik 2013	Stadium: Projekt budowlany	Branża: SANITARNA	Skala: 1:100	Nr projektu: 158/PB/S/13	Wersja: 01.10.2013	Nr rysunku: 5