


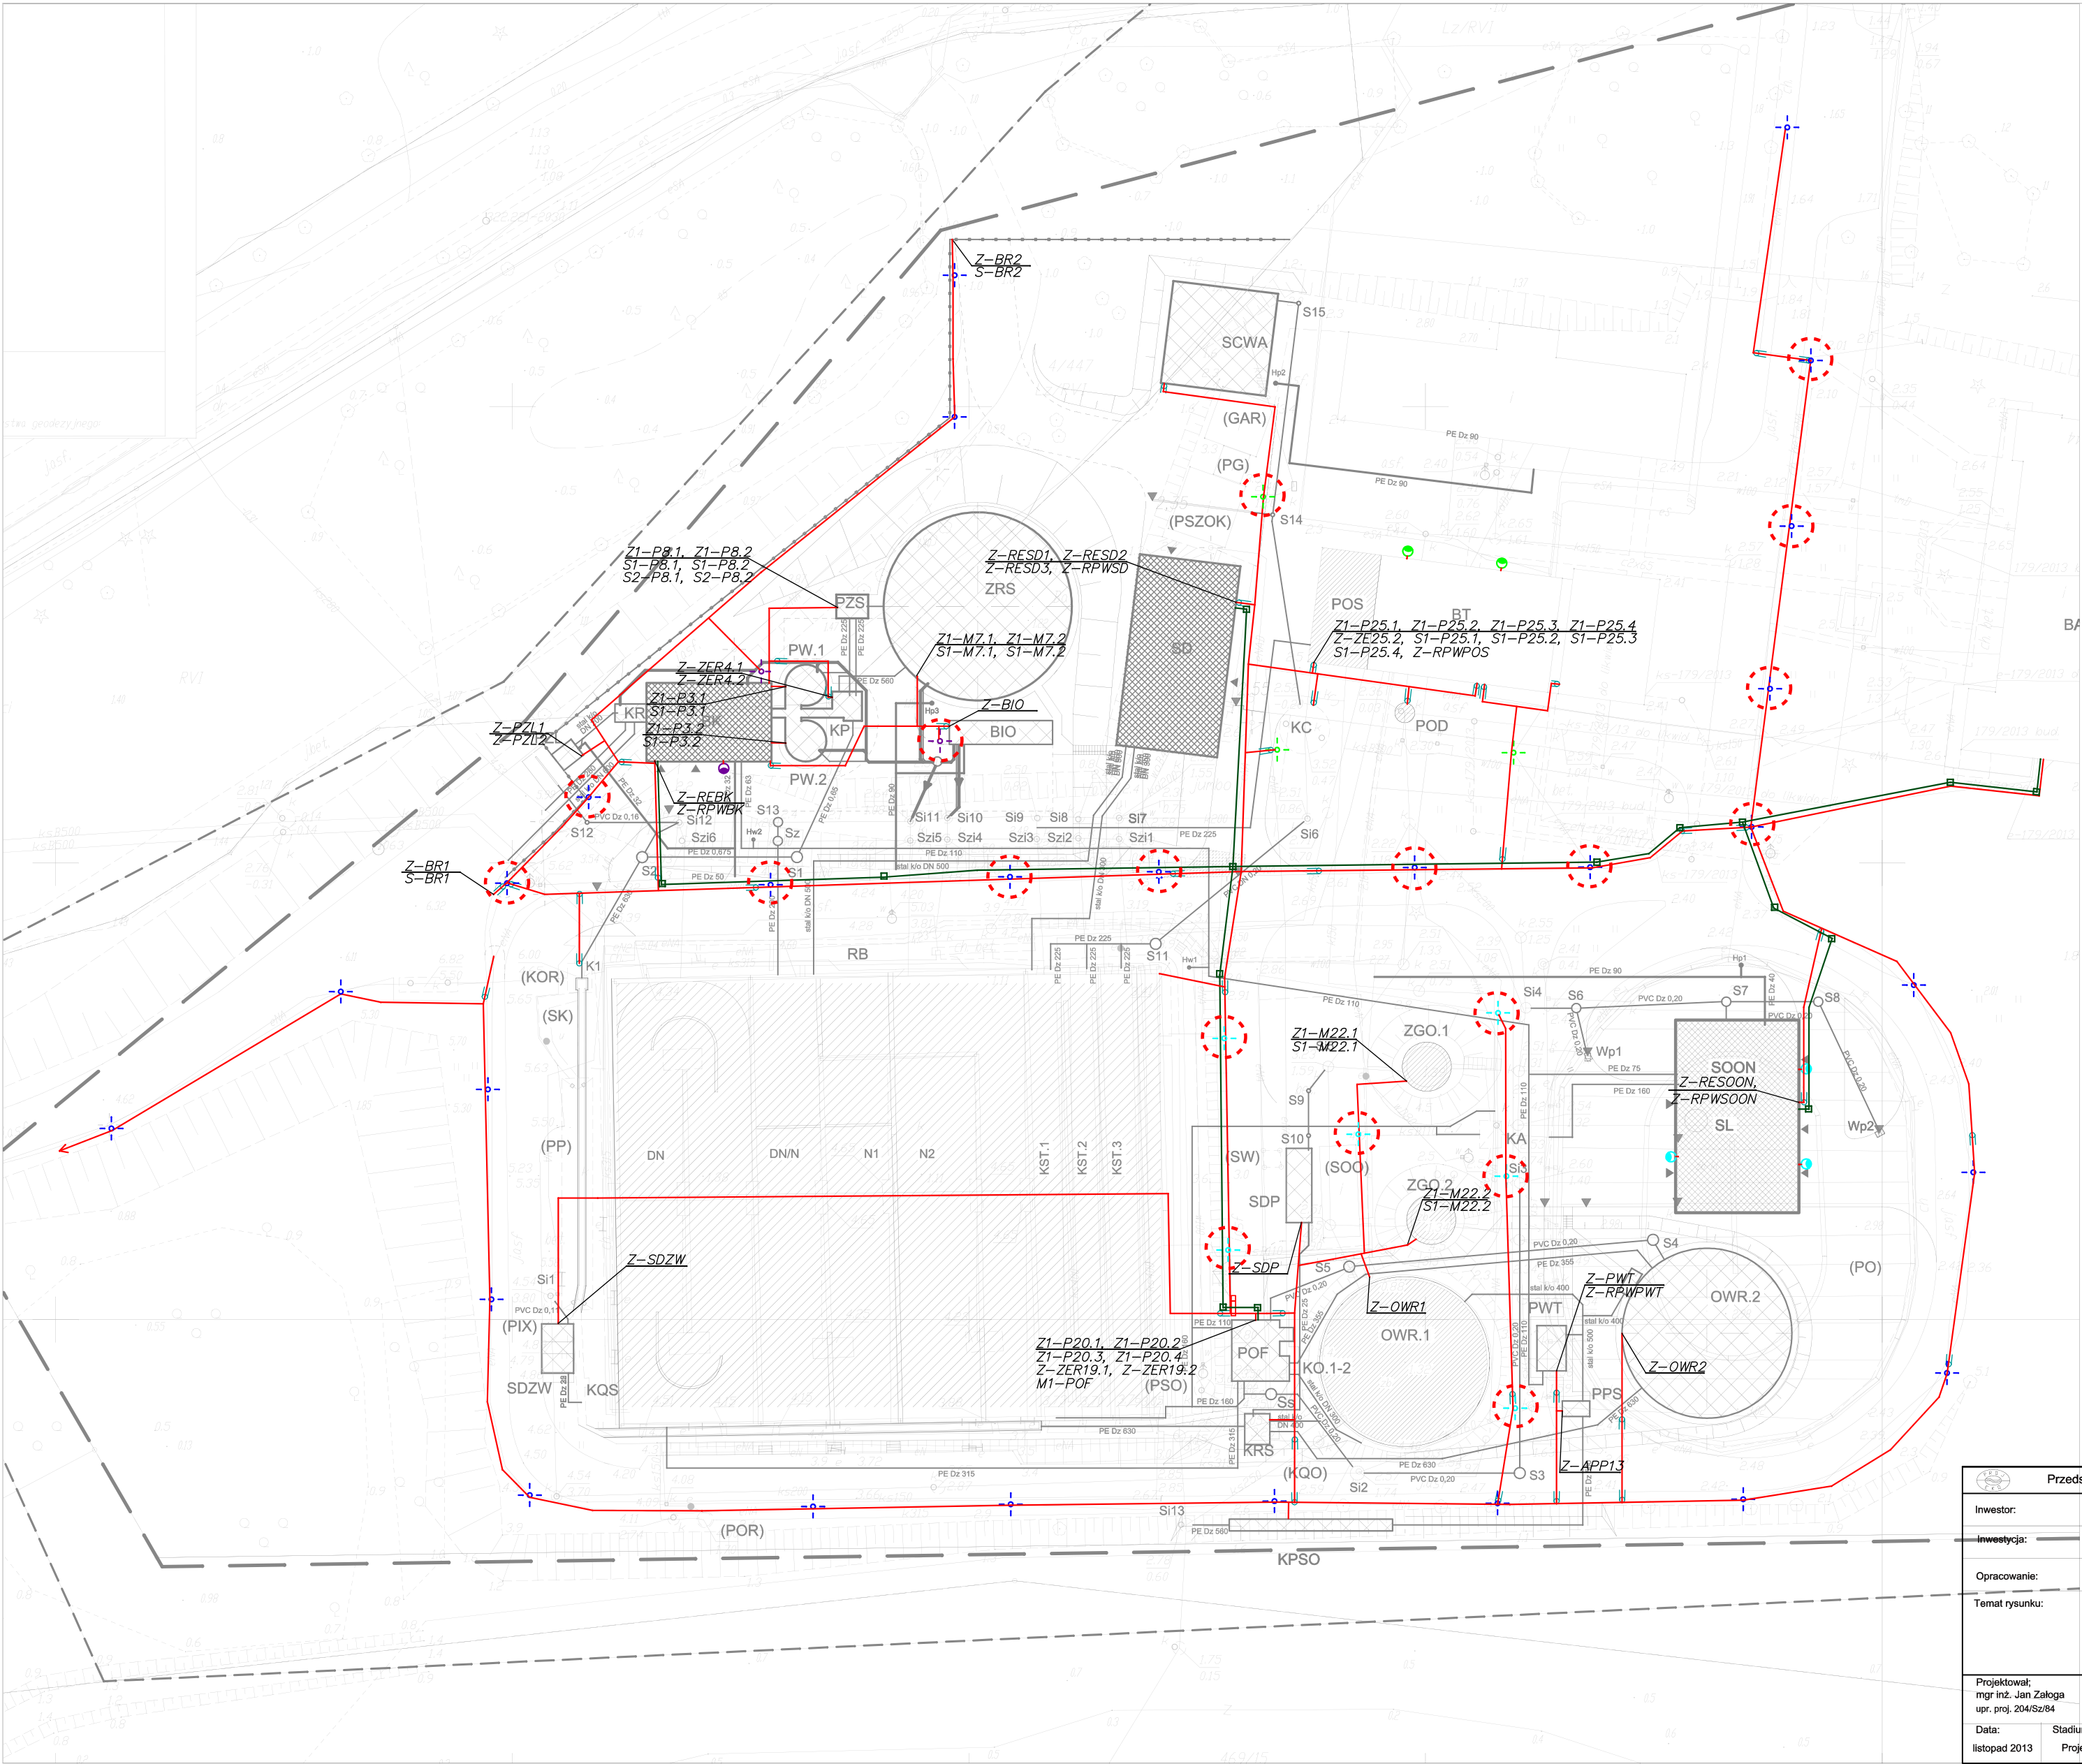

Legenda:

- trasy kablowe
- trasy światłowodowe
- oprawa oświetleniowa na słupie - strefa 1
- oprawa oświetleniowa na słupie - strefa 2
- oprawa oświetleniowa na słupie - strefa 3
- oprawa oświetleniowa na słupie - strefa 4
- oprawa oświetleniowa na wysięgniku
- studnia światłowodowa
- przepusty kablowe

		Przedsiębiorstwo Projektowo-Usługowe PROJ-EKO Sp. z o.o.		64-920 Pila ul. Okrzei 18 tel. 0-67/214-22-40, fax 0-67/214-22-50	
Investor:	Zakład Wodociągowo-Kanalizacyjny Sp z o.o Unieście, ul. Świerczewskiego 44; 76-032 Mielno				
Inwestycja:	Przebudowa i rozbudowa oczyszczalni ścieków w Unieściu				
Opracowanie:	Projekt wykonawczy przebudowy i rozbudowy oczyszczalni ścieków w Unieściu - tom E				
Temat rysunku:	Trasy kablowe zewnętrzne				
Projektował: mgr inż. Jan Załoga upr. proj. 204/Sz/84		Opracował: mgr inż. Mateusz Kowalik		Sprawdził: mgr inż. Adam Białczewski upr. ZAP/0066/POOE/07	
Data: listopad 2013	Stadium: Projekt wykonawczy	Branża: Elektryczna	Skala: 1:500	Nr projektu: 158/PWE/13	Nr rysunku: E - 13.1