
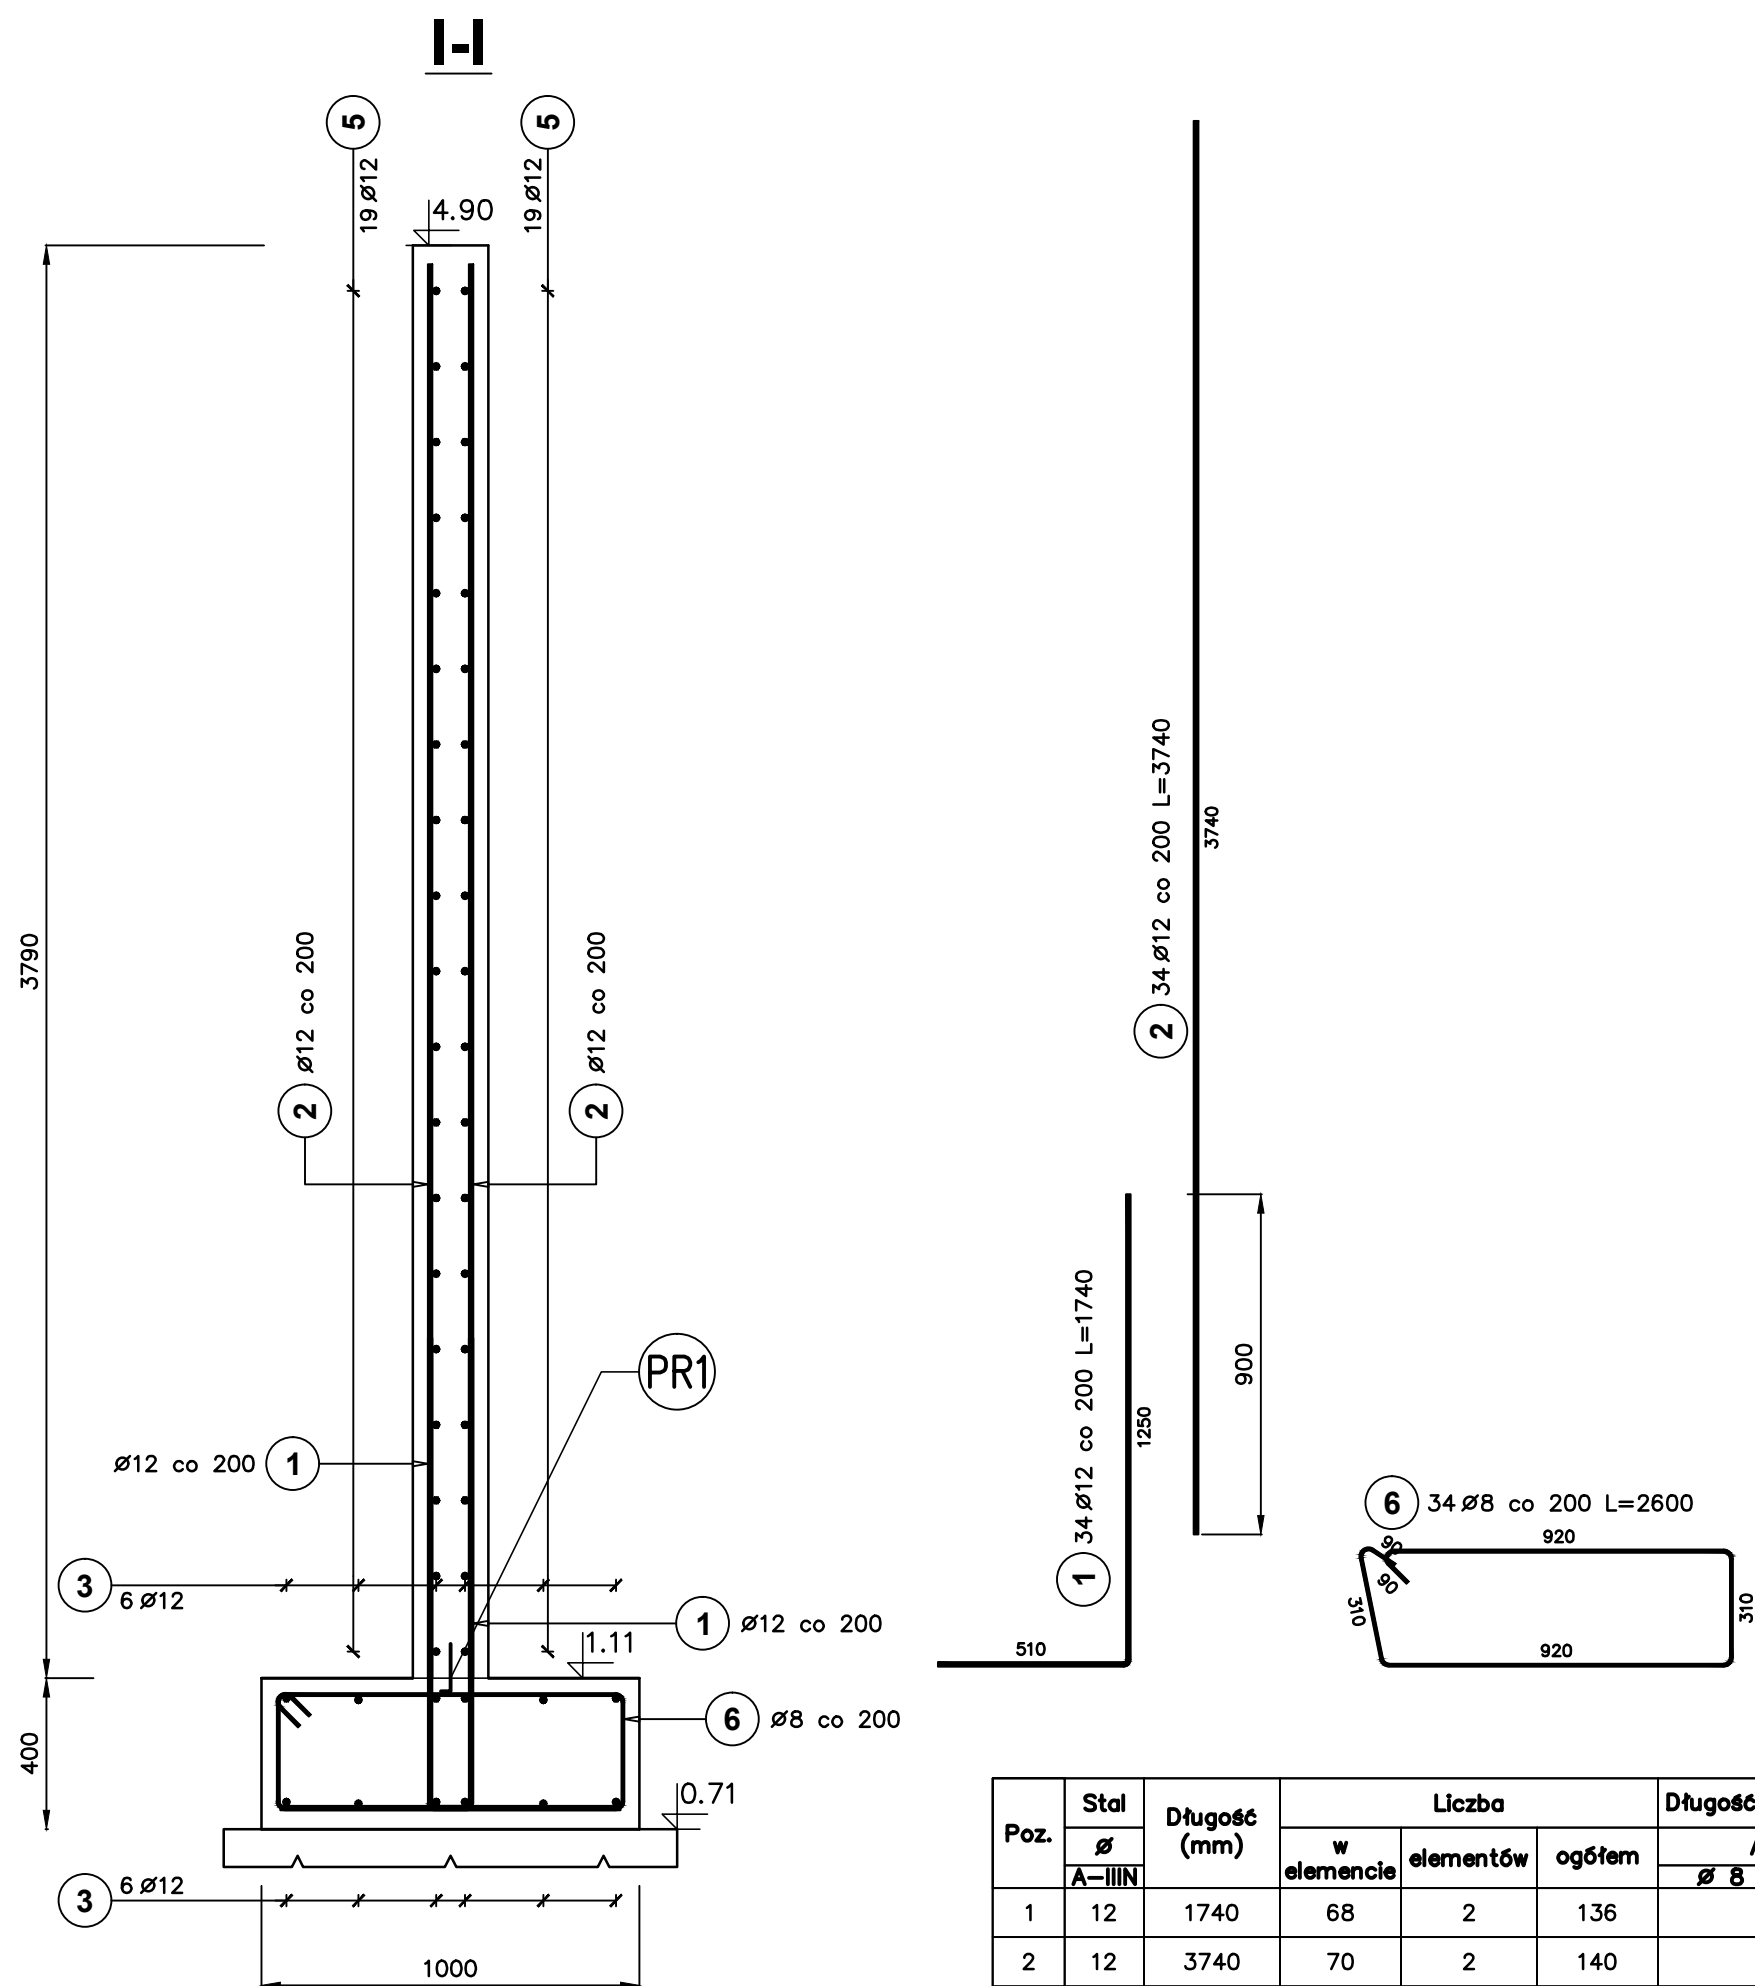


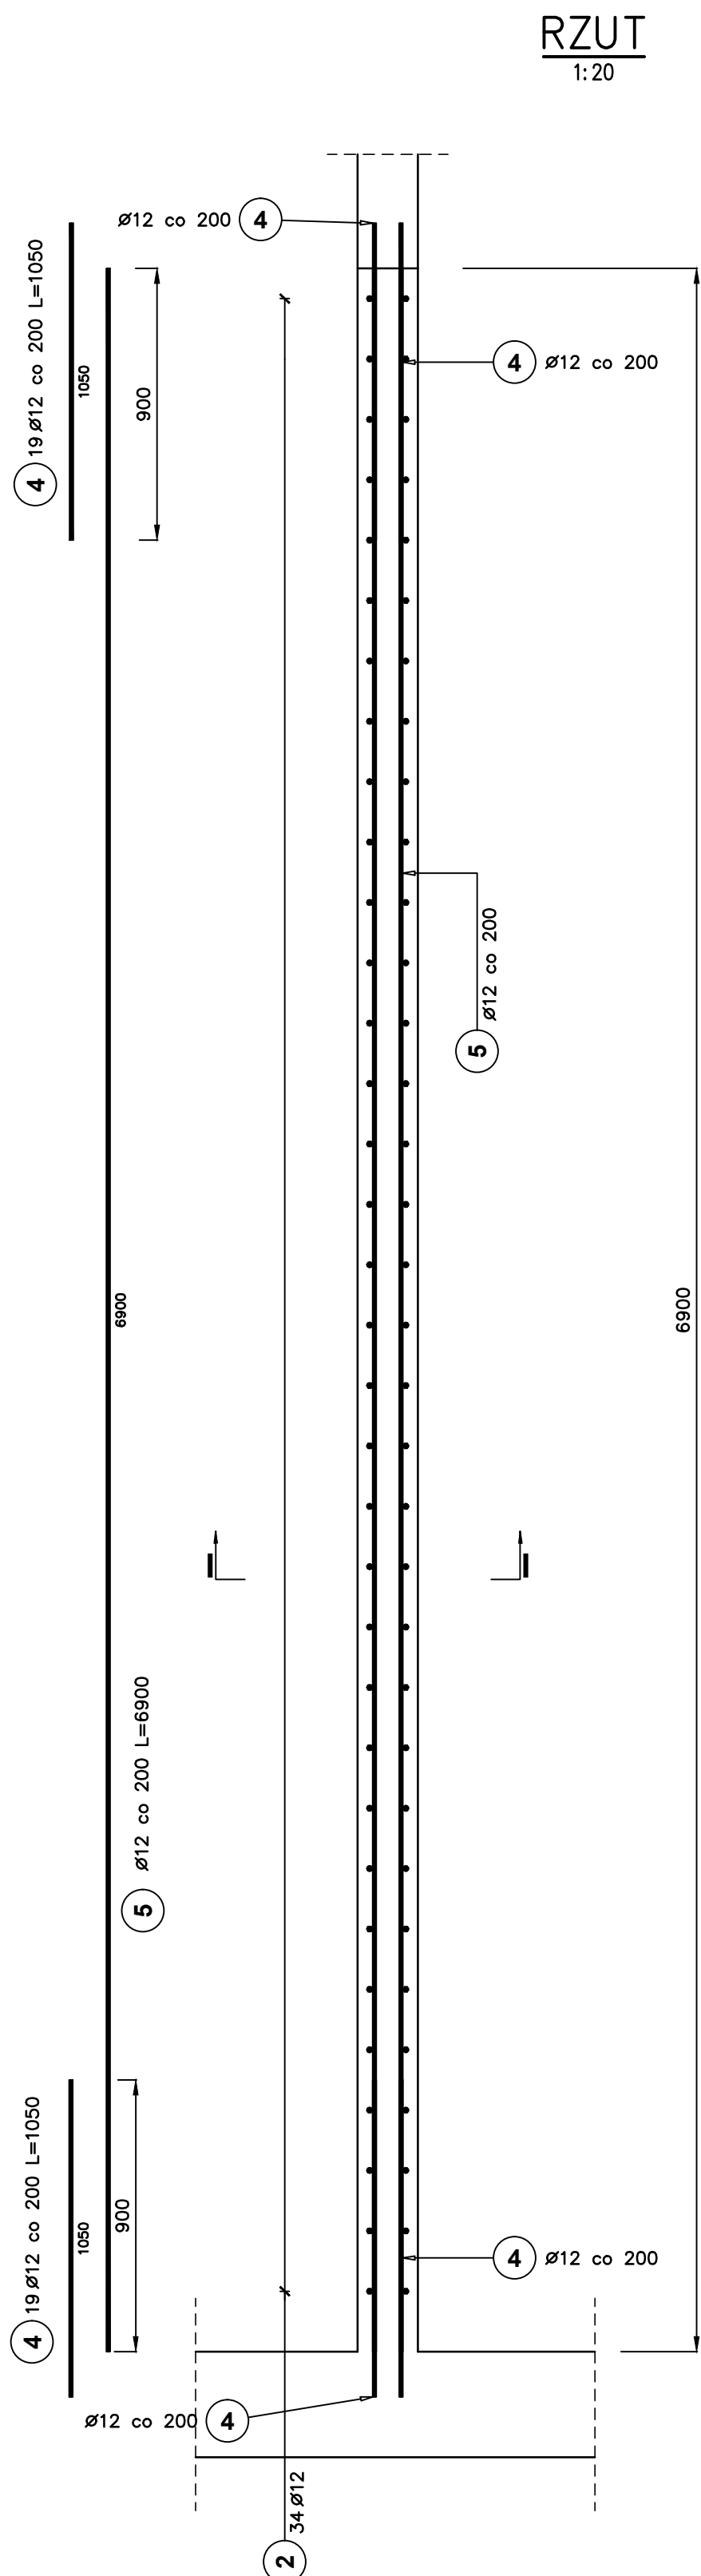

PR1 PRZERWA ROBOCZA– BLACHA STALOWA
OCYNKOWANA POWLEKANA BENTONITEM